

Форма
схемы расположения земельного участка или земельных участков на кадастровом плане территории, подготовка которой осуществляется в форме документа на бумажном носителе

Утверждена

(наименование документа об утверждении, включая наименования

органов государственной власти или органов местного


самоуправления, принявших решение об утверждении схемы

или подписавших соглашение о перераспределении земельных участков)

от _____ № _____

**Схема расположения земельного участка или земельных участков
на кадастровом плане территории**

Условный номер земельного участка ¹ _____		
Площадь земельного участка ² _____ 999 _____ м ²		
Обозначение характерных точек границ	Координаты ³ , м	
	X	Y
781	492 940,36	2 188 274,73
782	492 947,59	2 188 307,76
783	492 976,08	2 188 301,52
780	492 969,66	2 188 268,31
781	492 940,36	2 188 274,73

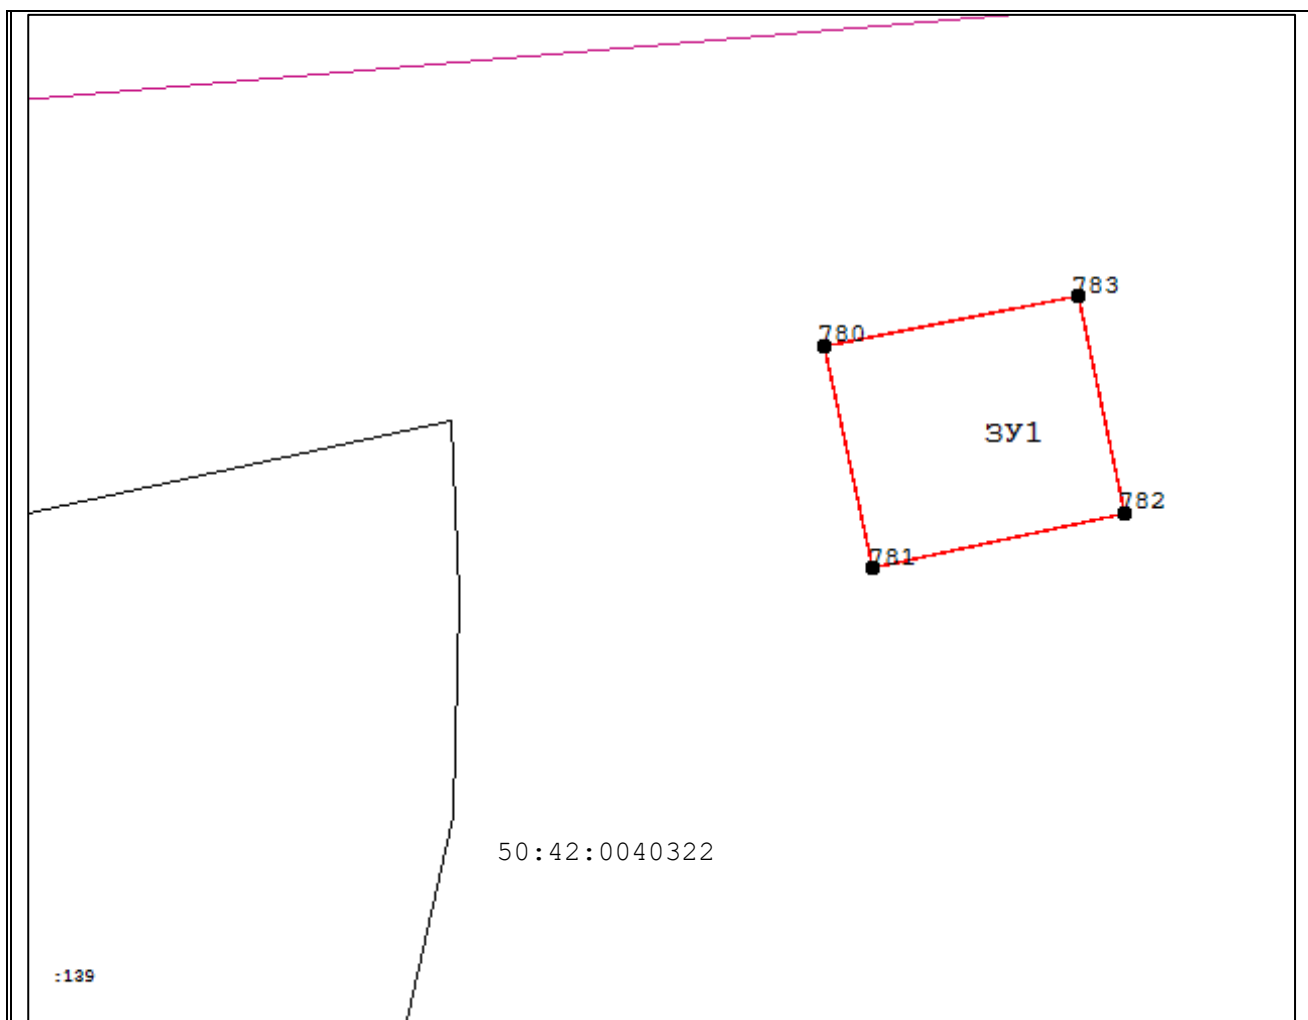

Масштаб 1: 1000

Условные обозначения:

:171	Номера существующих земельных участков
ЗУ1	Образуемый земельный участок
4	Характерная точка границы земельного участка
	Границы существующих земельных участков
	Вновь образуемая граница (или часть границы) образуемого земельного участка
50:42:0040322	Номер кадастрового квартала
МСК-50	Система координат

¹ Указывается в случае, если предусматривается образование двух и более земельных участков.

² Указывается проектная площадь образуемого земельного участка, вычисленная с использованием технологических и программных средств, в том числе размещенных на официальном сайте федерального органа исполнительной власти, уполномоченного в области государственного кадастрового учета недвижимого имущества и ведения государственного кадастра недвижимости, в информационно-телекоммуникационной сети "Интернет" (далее – официальный сайт), с округлением до 1 квадратного метра. Указанное значение площади земельного участка может быть уточнено при проведении кадастровых работ не более чем на десять процентов.

³ Указываются в случае подготовки схемы расположения земельного участка с использованием технологических и программных средств, в том числе размещенных на официальном сайте. Значения координат, полученные с использованием указанных технологических и программных средств, указываются с округлением до 1 метра.