


Раздел 4

Схема расположения границ публичного сервитута

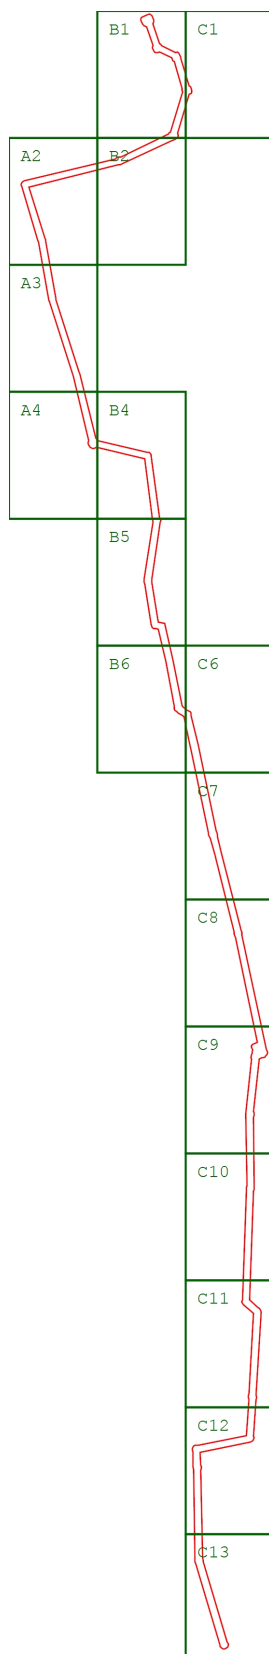

Масштаб 1:12500

Подпись _____


" 19 " июля



Раздел 4

Схема расположения границ публичного сервитута

Лист A2

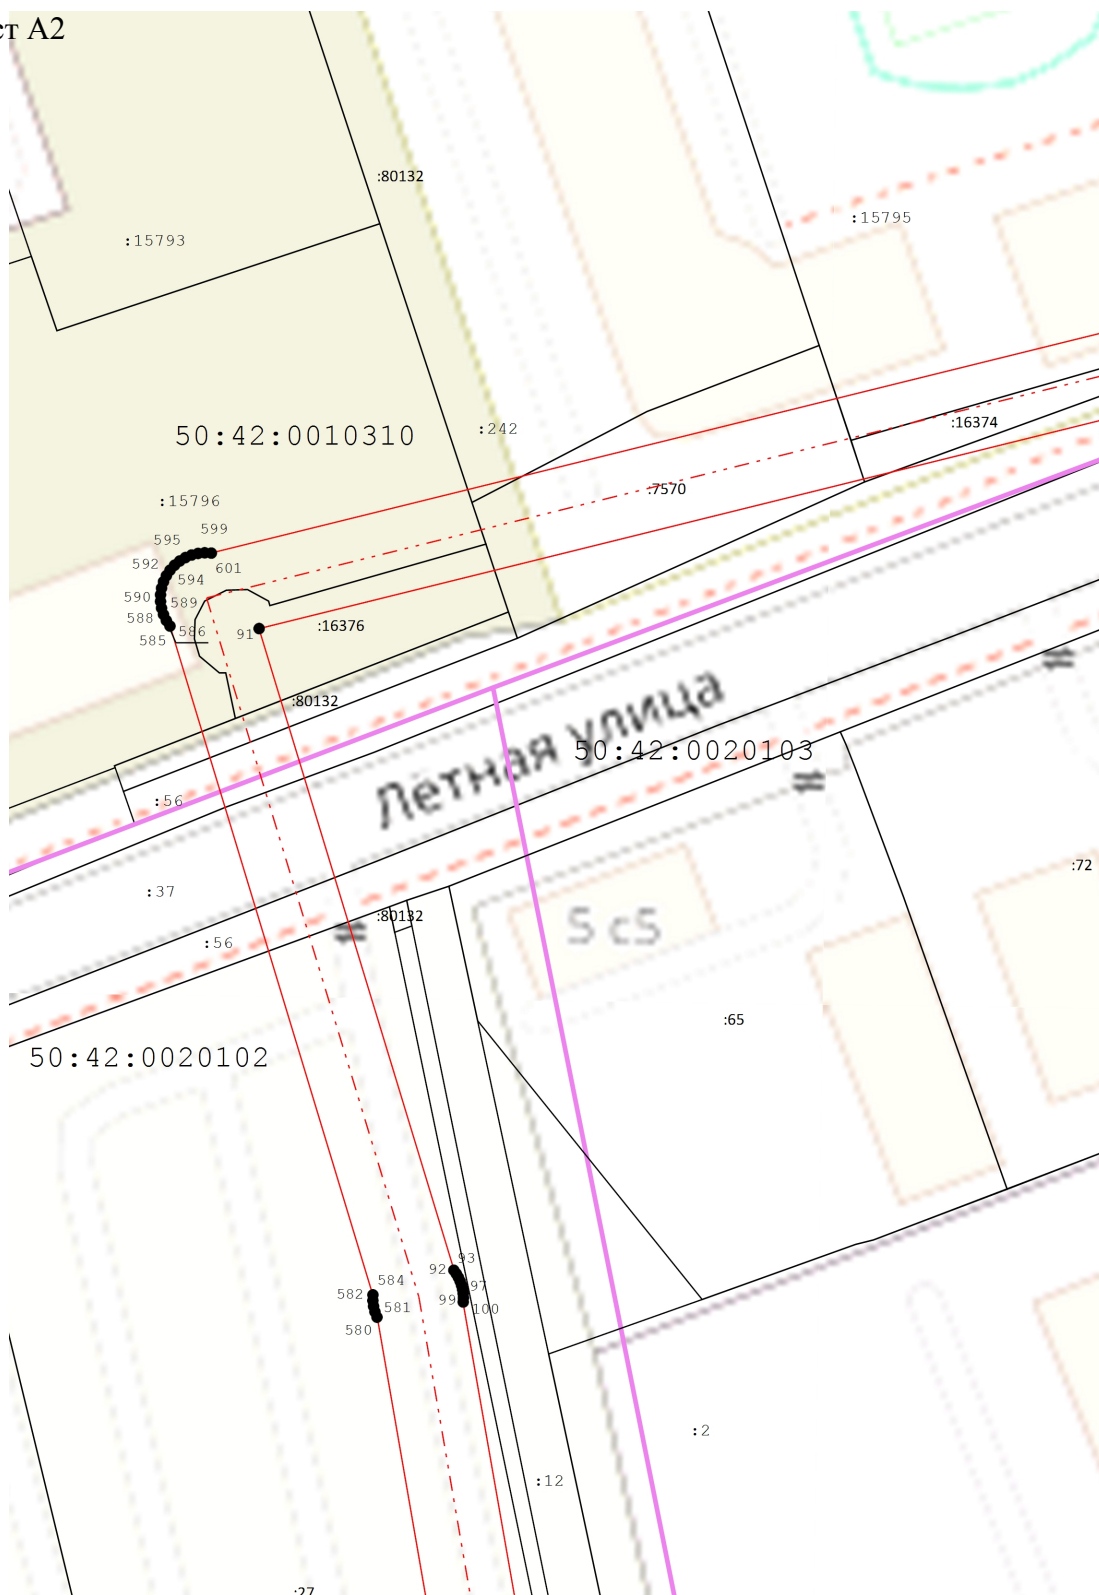

Масштаб 1:1000

Подпись

" 19 " июля 2022г




Используемые условные знаки и обозначения

- Граница земельного участка
- Вновь образованная граница публичного сервитута
- Характерная точка границы публичного сервитута
- - - - - Проектное местоположение инженерного сооружения
- Граница кадастрового квартала
- :7570 Обозначение земельного участка
- 50:42:0010310 Обозначение кадастрового квартала
- 91 Обозначение характерной точки границ публичного сервитута

Раздел 4

Схема расположения границ публичного сервитута

Лист А3

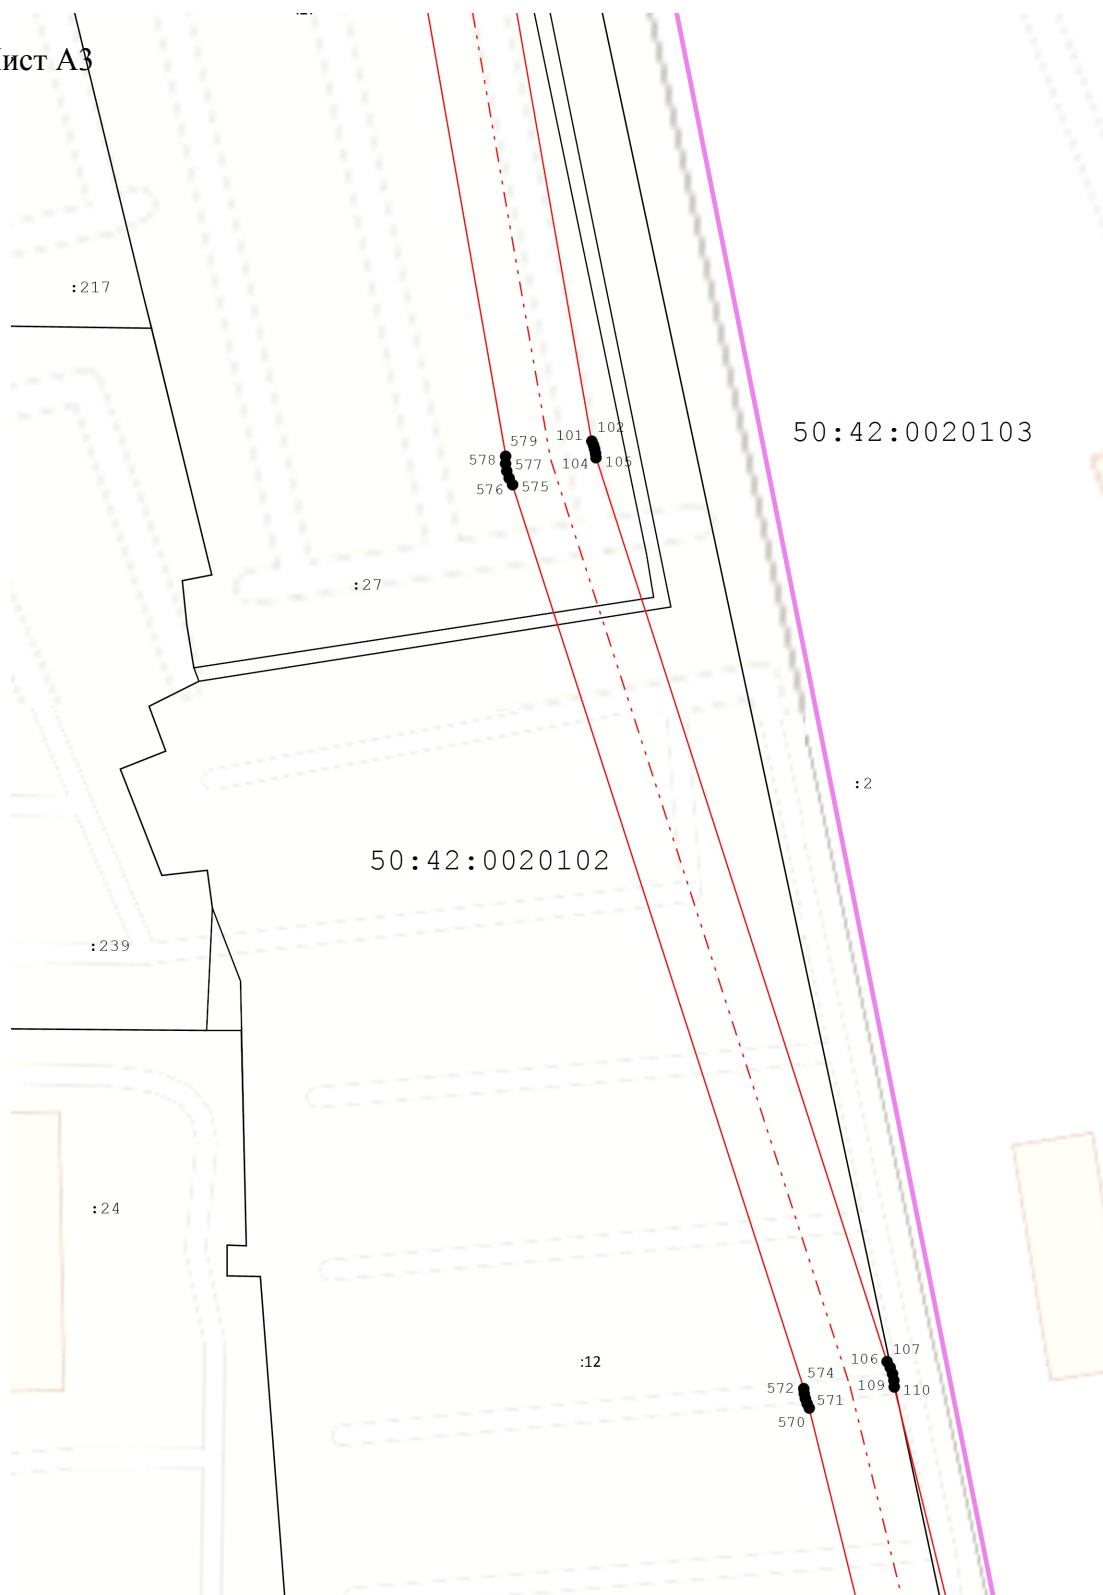

Масштаб 1:1000

Подпись

" 19 " июля 2022г




Используемые условные знаки и обозначения

- Граница земельного участка
- Вновь образованная граница публичного сервитута
- Характерная точка границы публичного сервитута
- Проектное местоположение инженерного сооружения
- Граница кадастрового квартала
- :12 Обозначение земельного участка
- 50:42:0020103 Обозначение кадастрового квартала
- 578 Обозначение характерной точки границ публичного сервитута

Раздел 4

Схема расположения границ публичного сервитута

Лист А4

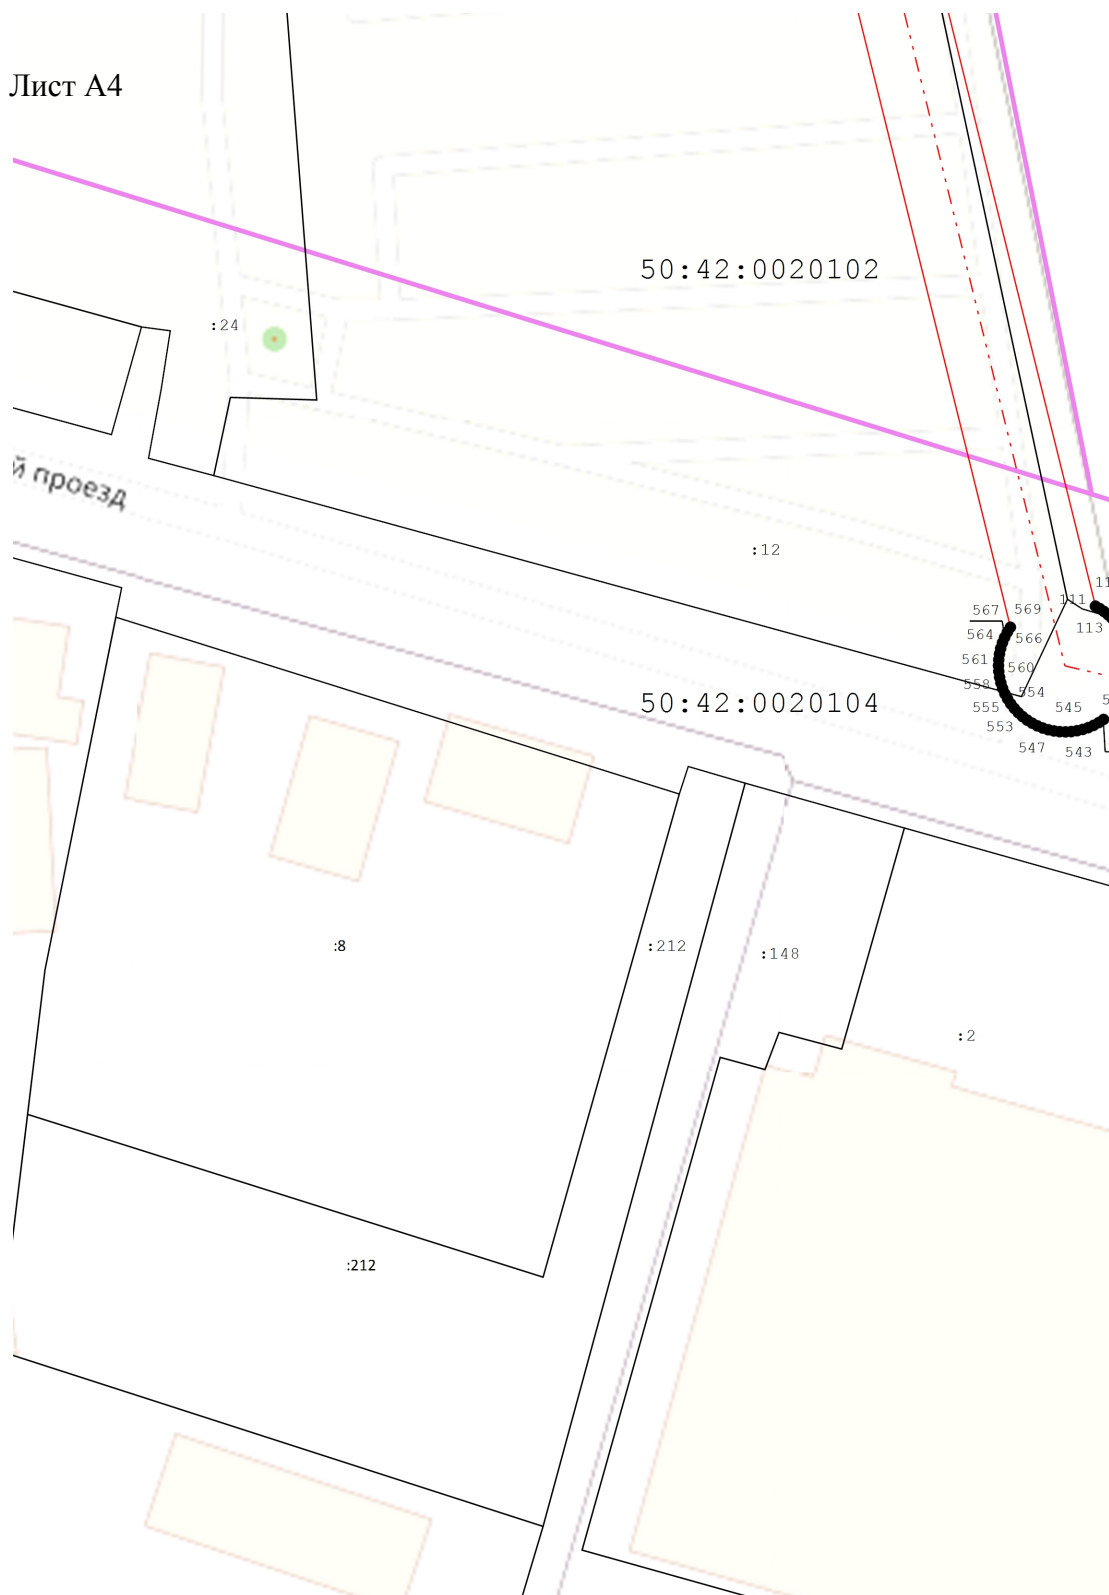

Масштаб 1:1000

Подпись

" 19 " июля




Используемые условные знаки и обозначения

- Граница земельного участка
- Вновь образованная граница публичного сервитута
- Характерная точка границы публичного сервитута
- Проектное местоположение инженерного сооружения
- Граница кадастрового квартала
- :12 Обозначение земельного участка
- 50:42:0020102 Обозначение кадастрового квартала
- 567 Обозначение характерной точки границ публичного сервитута

Раздел 4

Схема расположения границ публичного сервитута

Лист В1

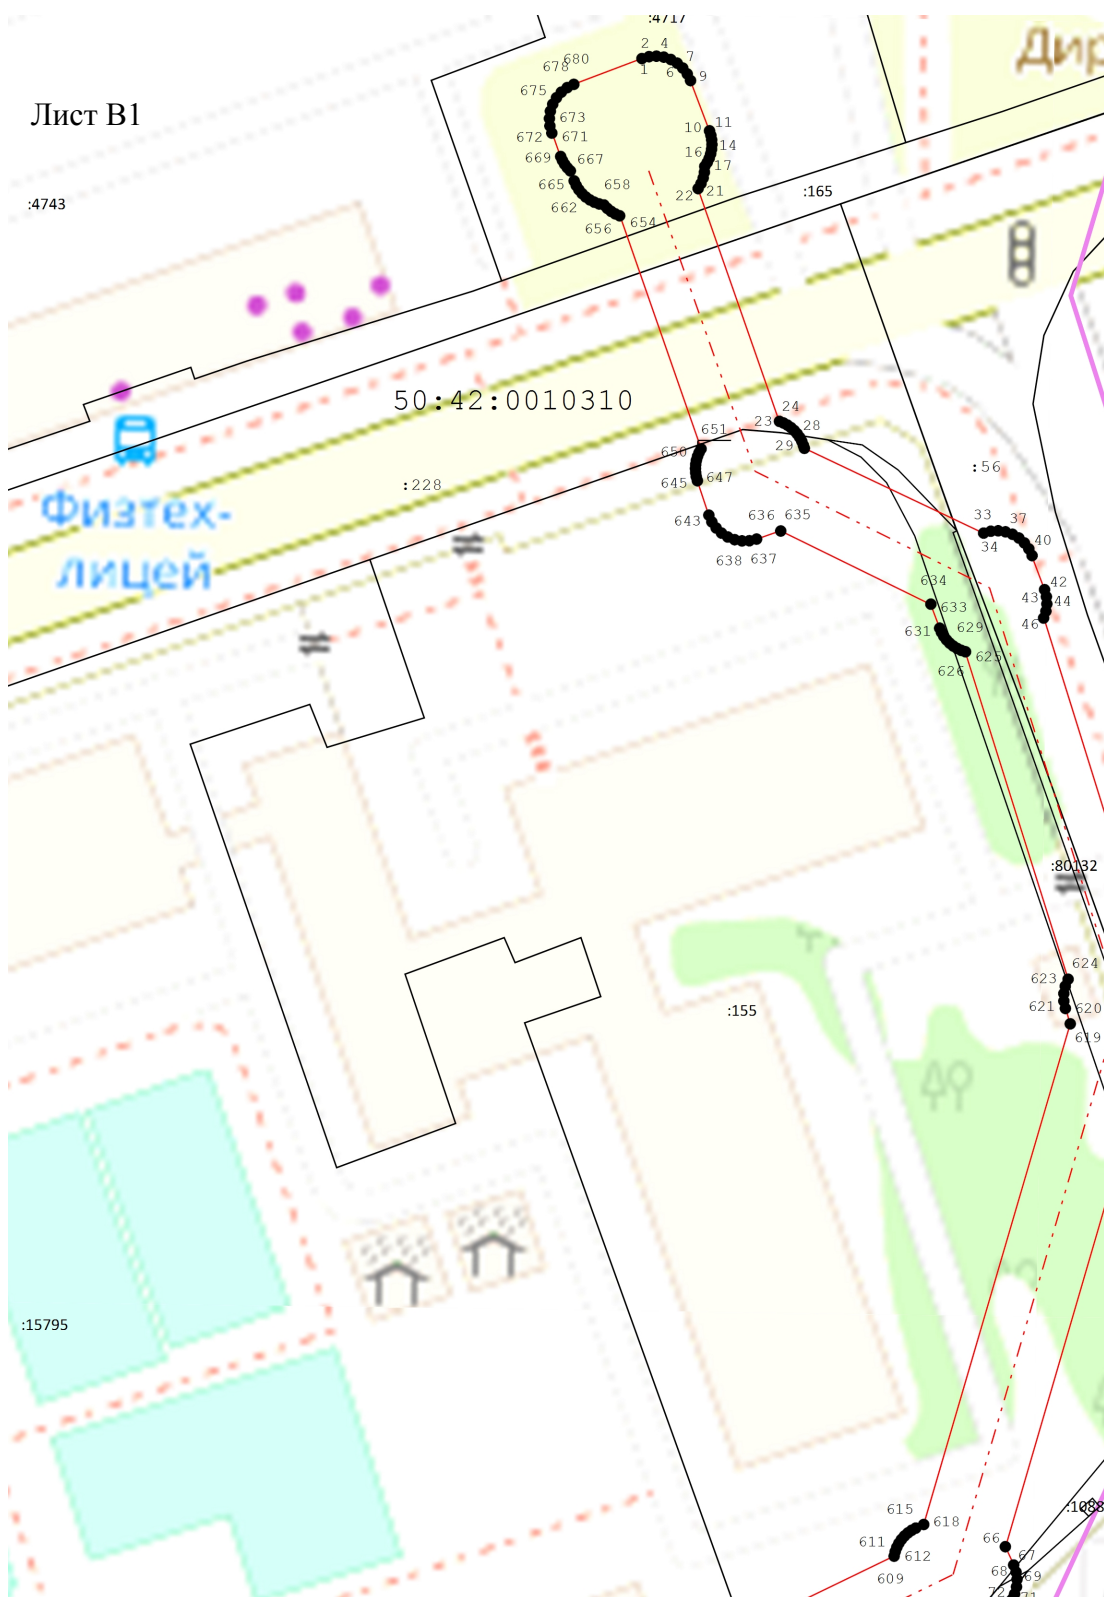

Масштаб 1:1000

Подпись

" 19 " июля




Используемые условные знаки и обозначения

- Граница земельного участка
- вновь образованная граница публичного сервитута
- Характерная точка границы публичного сервитута
- Проектное местоположение инженерного сооружения
- Граница кадастрового квартала
- :228 Обозначение земельного участка
- 50:42:0010310 Обозначение кадастрового квартала
- 637 Обозначение характерной точки границ публичного сервитута

Раздел 4

Схема расположения границ публичного сервитута

Лист В2

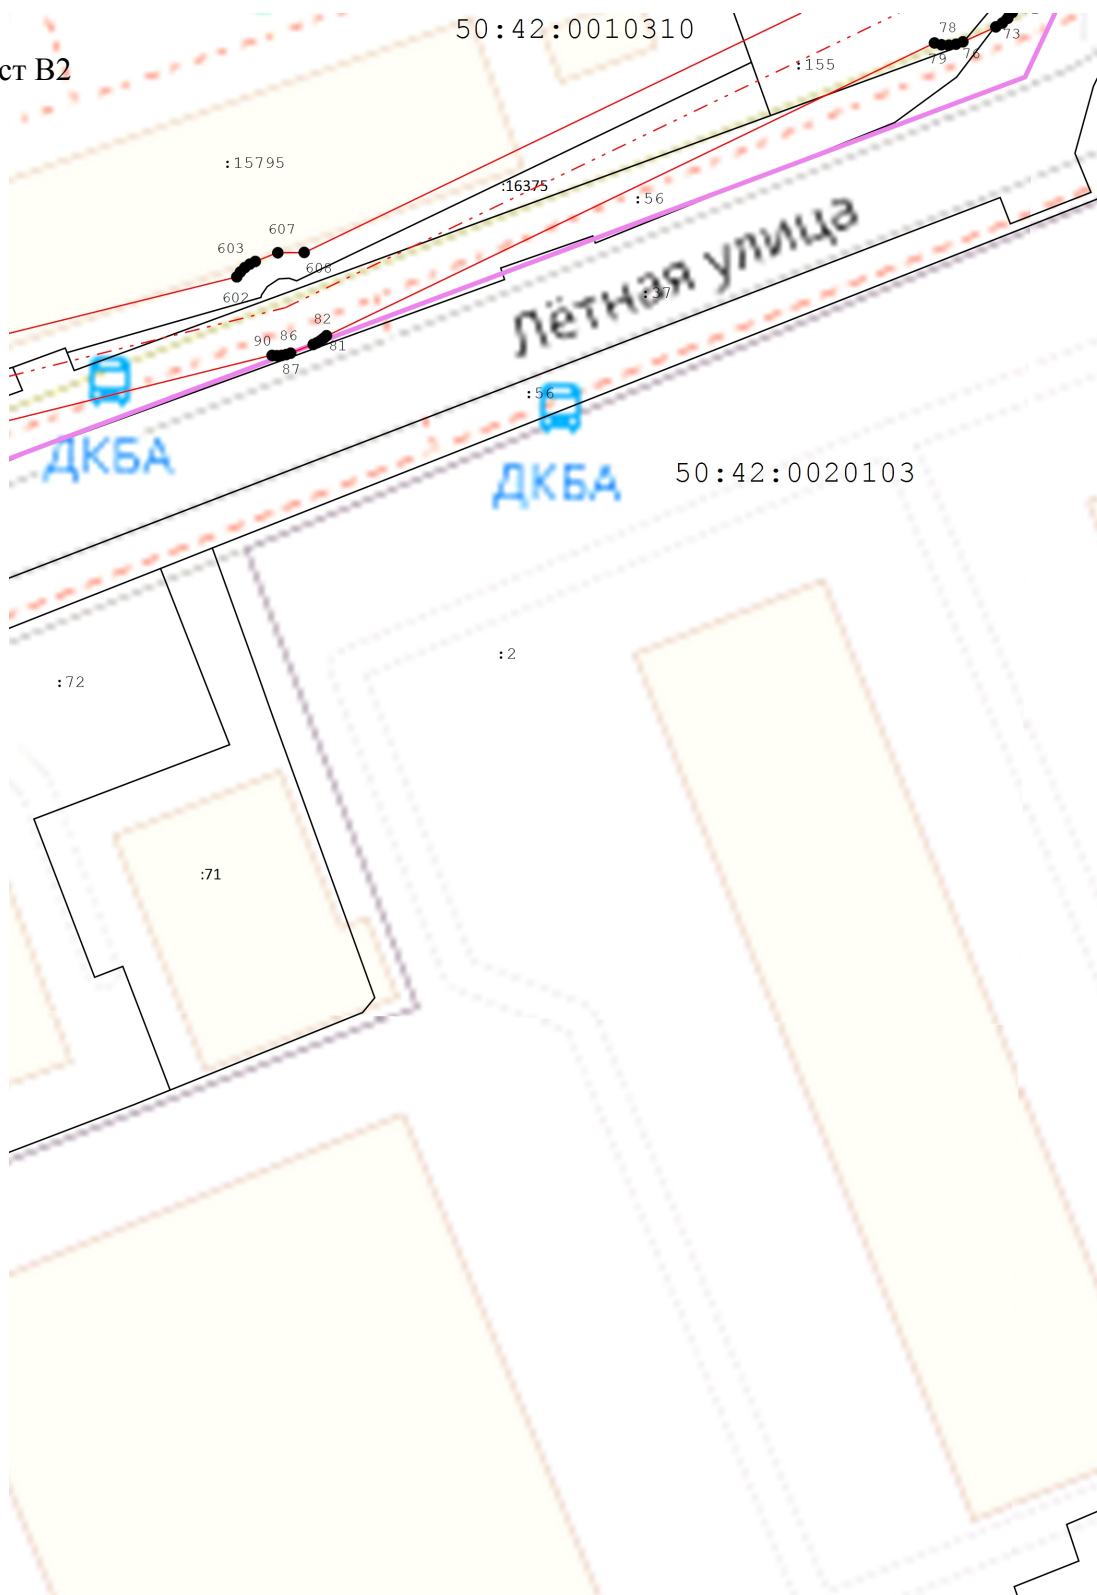

Масштаб 1:1000

Подпись

" 19 " июня




Используемые условные знаки и обозначения

- Граница земельного участка
- Вновь образованная граница публичного сервитута
- Характерная точка границы публичного сервитута
- Проектное местоположение инженерного сооружения
- Граница кадастрового квартала
- :56 Обозначение земельного участка
- 50:42:0010310 Обозначение кадастрового квартала
- 607 Обозначение характерной точки границ публичного сервитута

Раздел 4

Схема расположения границ публичного сервитута

Лист В4

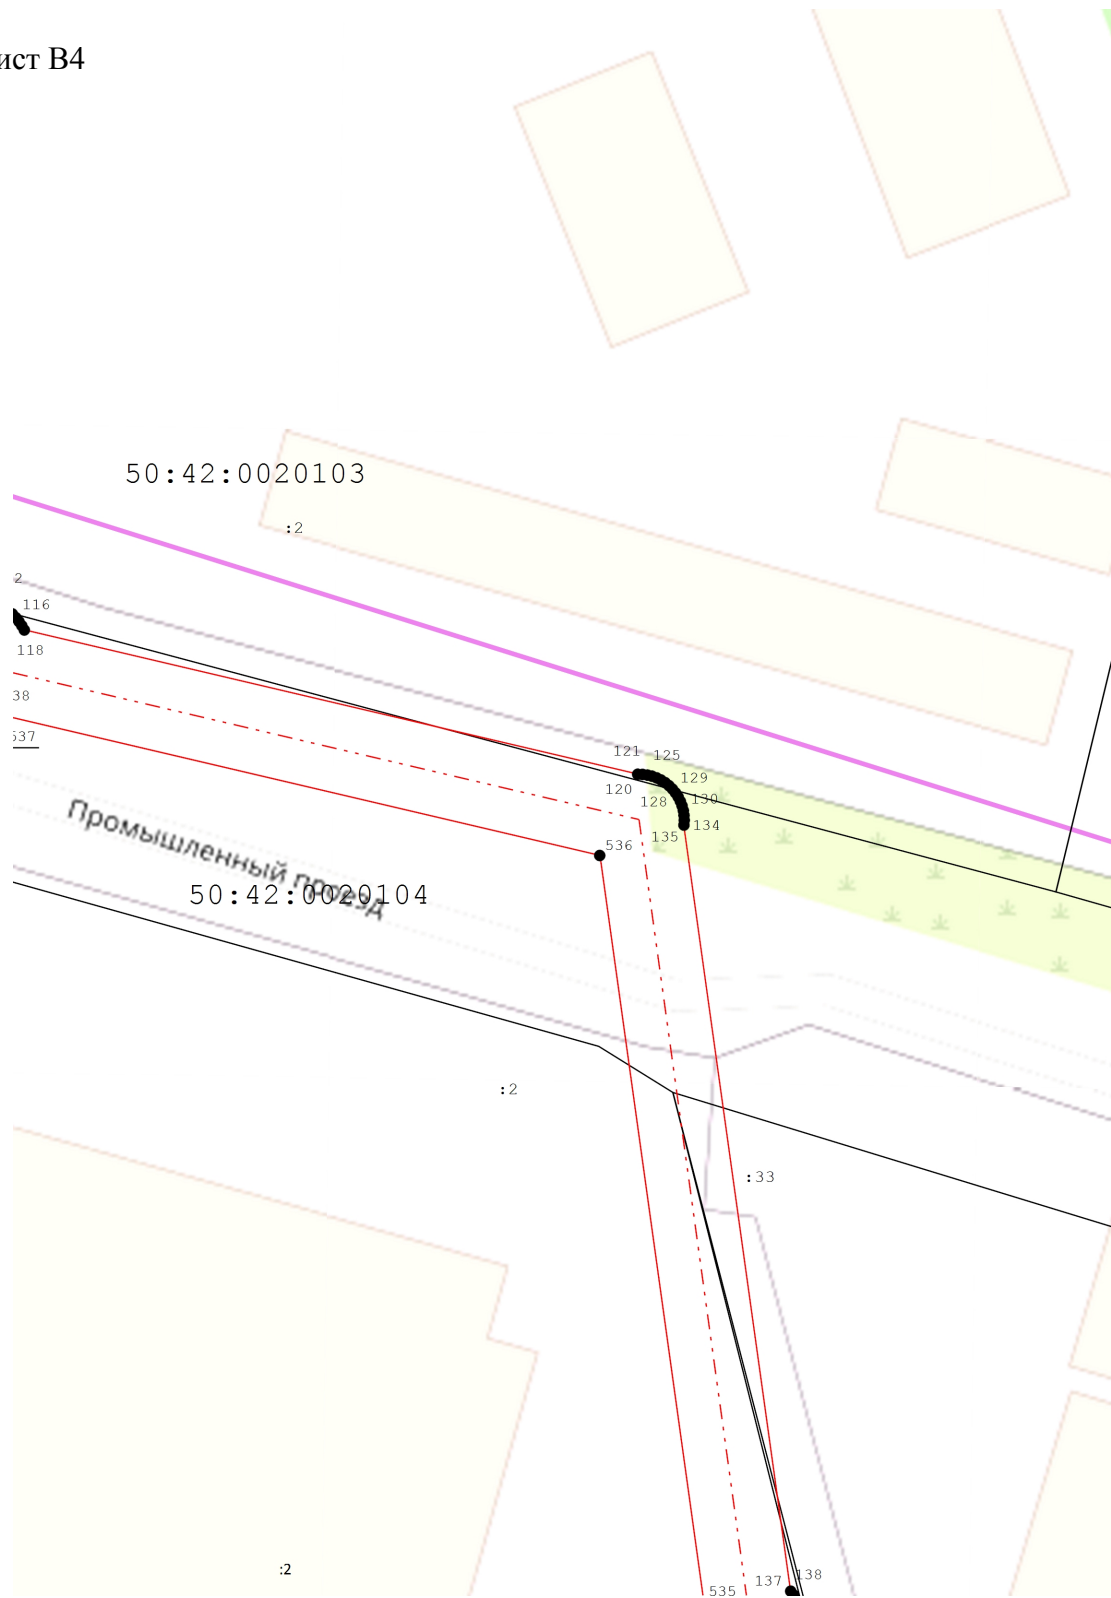

Масштаб 1:1000

Подпись

" 19 " июля




Используемые условные знаки и обозначения

- Граница земельного участка
- Вновь образованная граница публичного сервитута
- Характерная точка границы публичного сервитута
- - - - - Проектное местоположение инженерного сооружения
- Граница кадастрового квартала
- :2 Обозначение земельного участка
- 50:42:0020104 Обозначение кадастрового квартала
- 536 Обозначение характерной точки границ публичного сервитута

Раздел 4

Схема расположения границ публичного сервитута

Лист В5

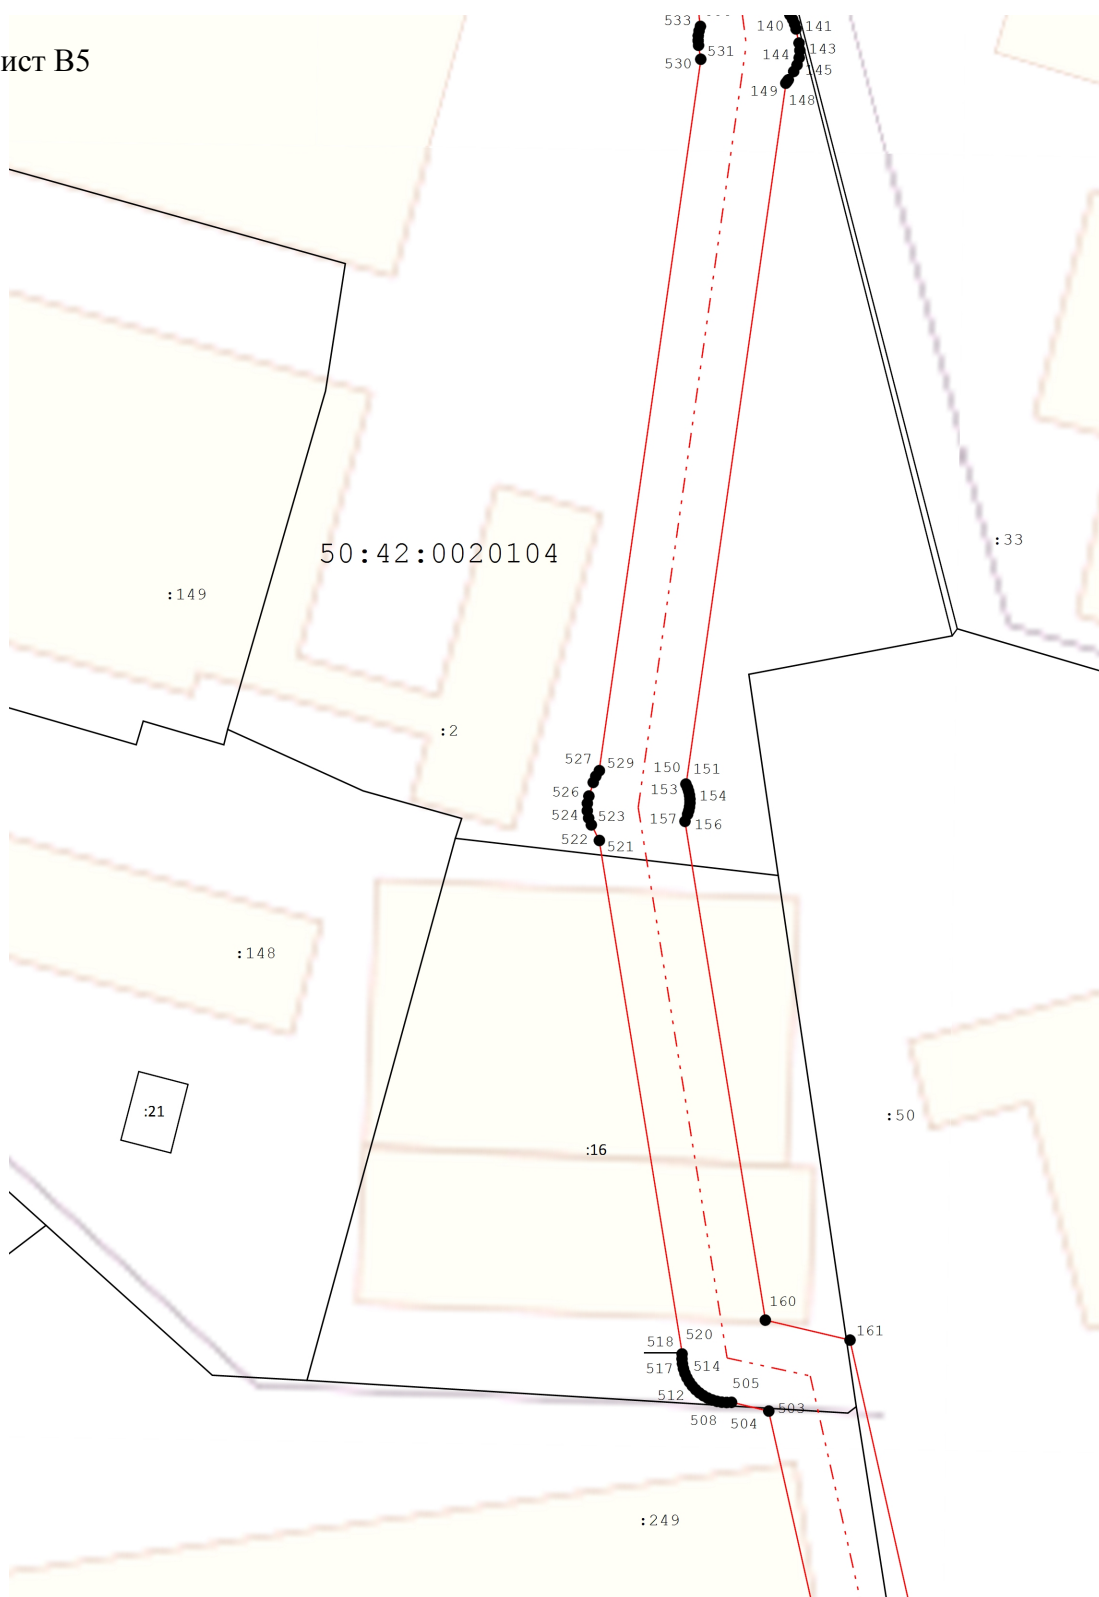

Масштаб 1:1000

Подпись

" 19 " июня




Используемые условные знаки и обозначения

- Граница земельного участка
- Вновь образованная граница публичного сервитута
- Характерная точка границы публичного сервитута
- Проектное местоположение инженерного сооружения
- :2 Обозначение земельного участка
- 50:42:0020104 Обозначение кадастрового квартала
- 521 Обозначение характерной точки границ публичного сервитута

Раздел 4

Схема расположения границ публичного сервитута

Лист В6

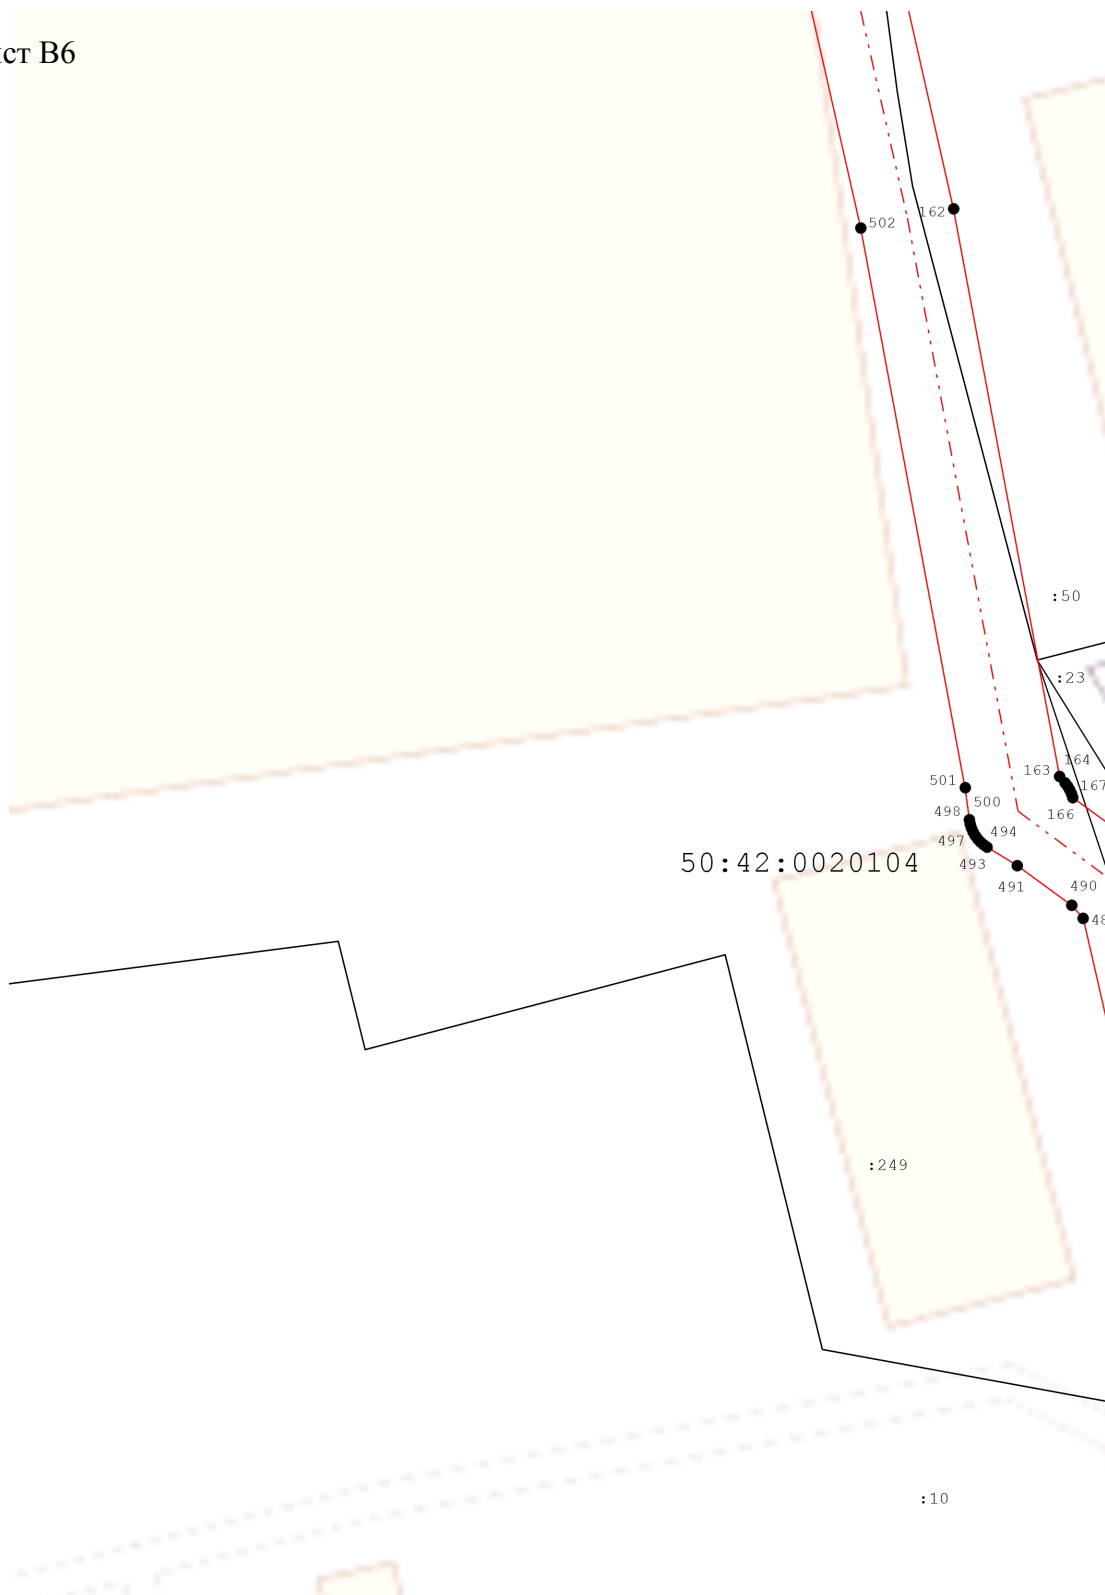

Подпись

" 19 " июня 2022г




Используемые условные знаки и обозначения

- Граница земельного участка
- Вновь образованная граница публичного сервитута
- Характерная точка границы публичного сервитута
- Проектное местоположение инженерного сооружения
- :249 Обозначение земельного участка
- 50:42:0020104 Обозначение кадастрового квартала
- 502 Обозначение характерной точки границ публичного сервитута

Раздел 4

Схема расположения границ публичного сервитута

Лист С1

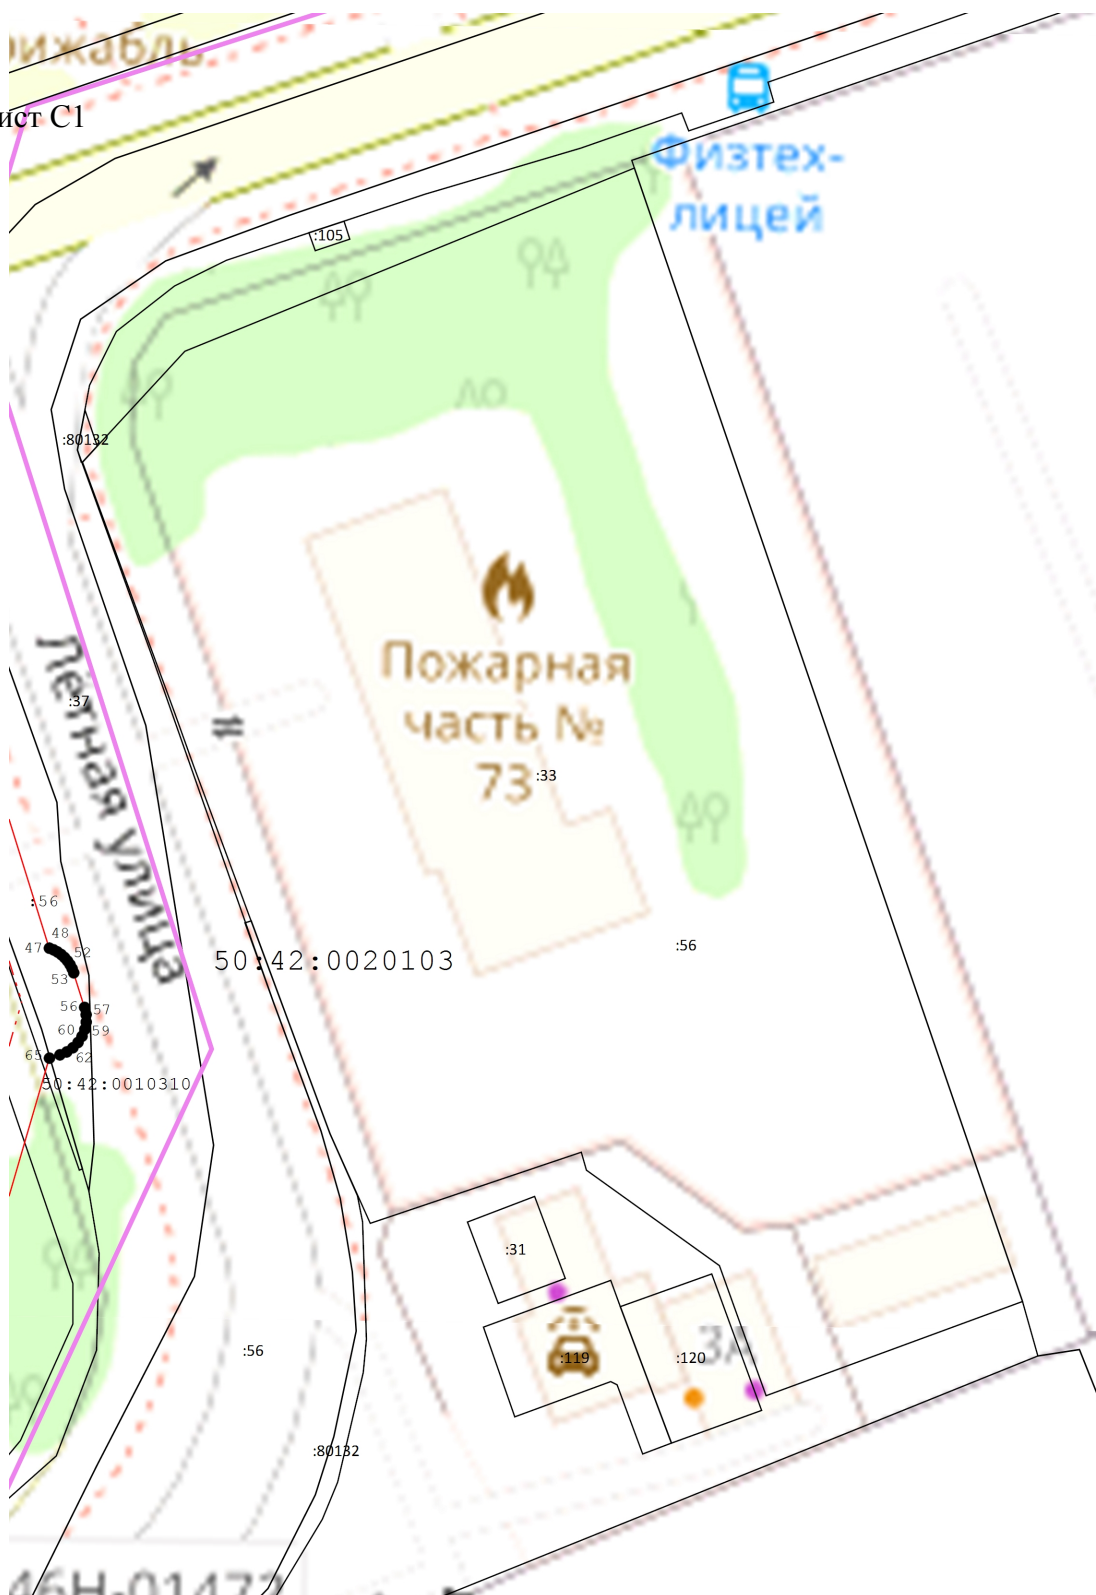

Масштаб 1:1000

Подпись

" 19 " июня 2022г.




Используемые условные знаки и обозначения

- Граница земельного участка
- Вновь образованная граница публичного сервитута
- Характерная точка границы публичного сервитута
- Проектное местоположение инженерного сооружения
- Граница кадастрового квартала
- :56 Обозначение земельного участка
- 50:42:0020103 Обозначение кадастрового квартала
- 48 Обозначение характерной точки границ публичного сервитута

Раздел 4

Схема расположения границ публичного сервитута

Лист С6

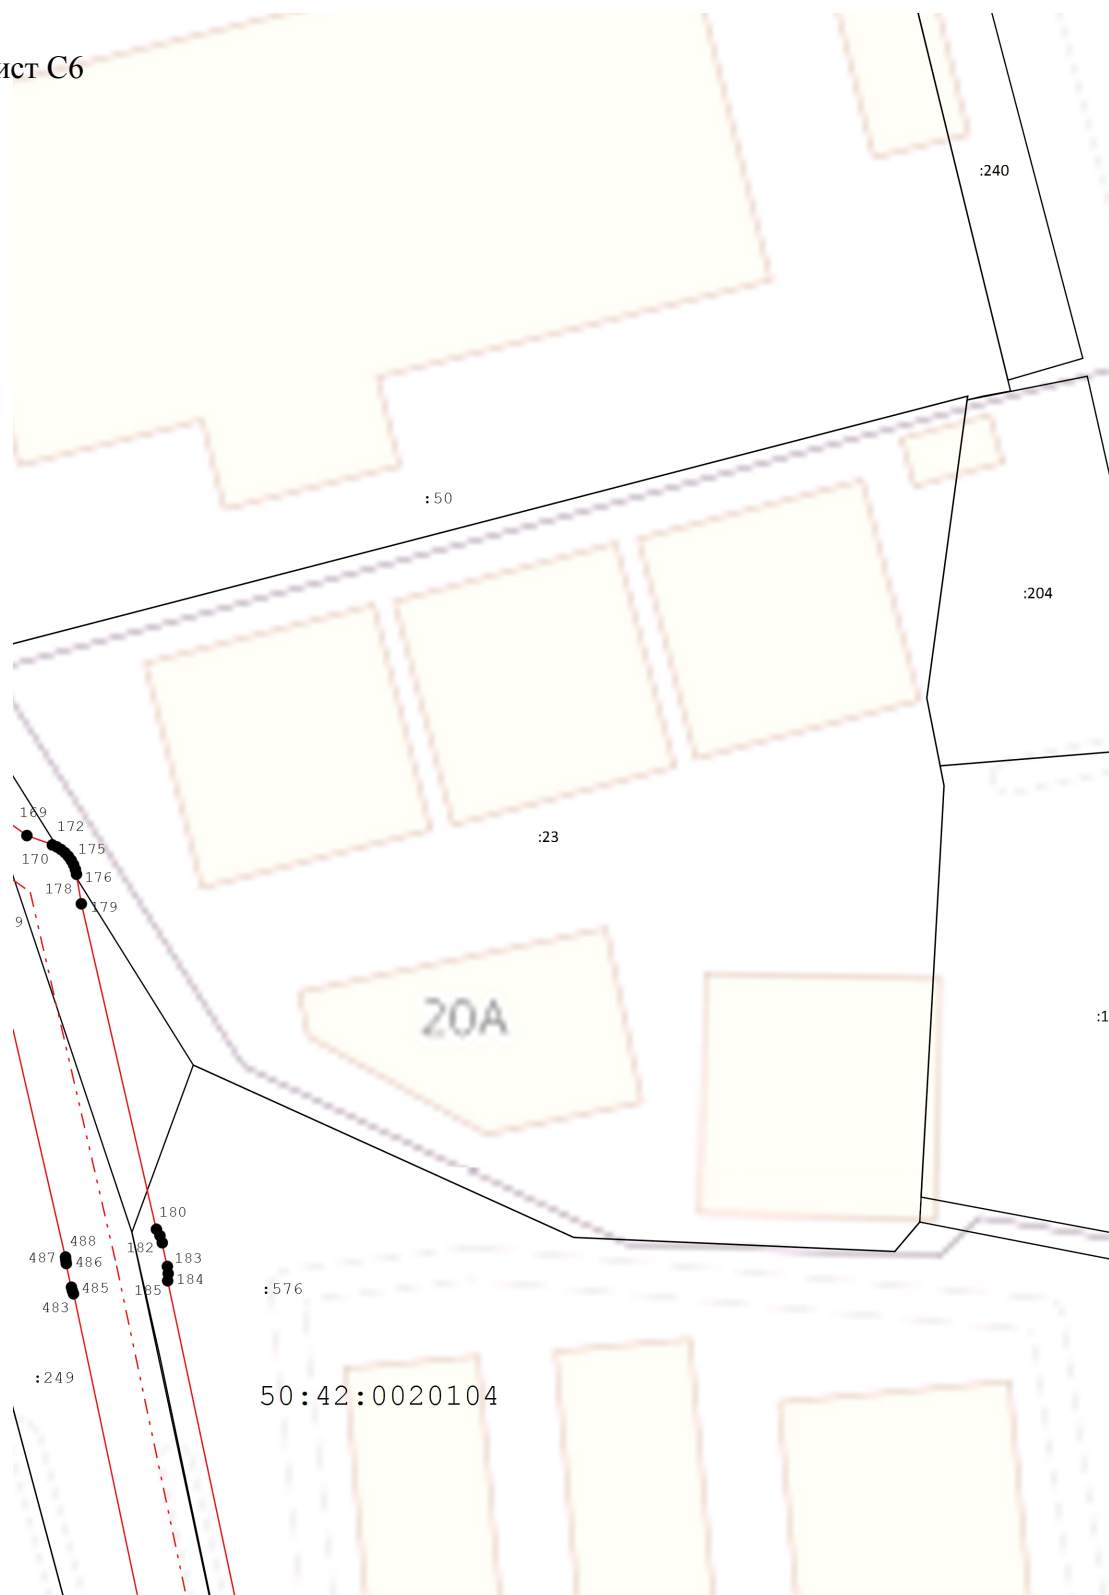

Масштаб 1:1000

Подпись

" 19 " июня



Используемые условные знаки и обозначения

- Граница земельного участка
- Вновь образованная граница публичного сервитута
- Характерная точка границы публичного сервитута
- Проектное местоположение инженерного сооружения
- :249 Обозначение земельного участка
- 50:42:0020104 Обозначение кадастрового квартала
- 488 Обозначение характерной точки границ публичного сервитута

Раздел 4

Схема расположения границ публичного сервитута

Лист С7



Масштаб 1:1000

Подпись

"19" июля




Используемые условные знаки и обозначения

- Граница земельного участка
- Вновь образованная граница публичного сервитута
- Характерная точка границы публичного сервитута
- Проектное местоположение инженерного сооружения
- Граница кадастрового квартала
- :840 Обозначение земельного участка
- 50:42:0020201 Обозначение кадастрового квартала
- 472 Обозначение характерной точки границ публичного сервитута

Раздел 4

Схема расположения границ публичного сервитута

Лист С8

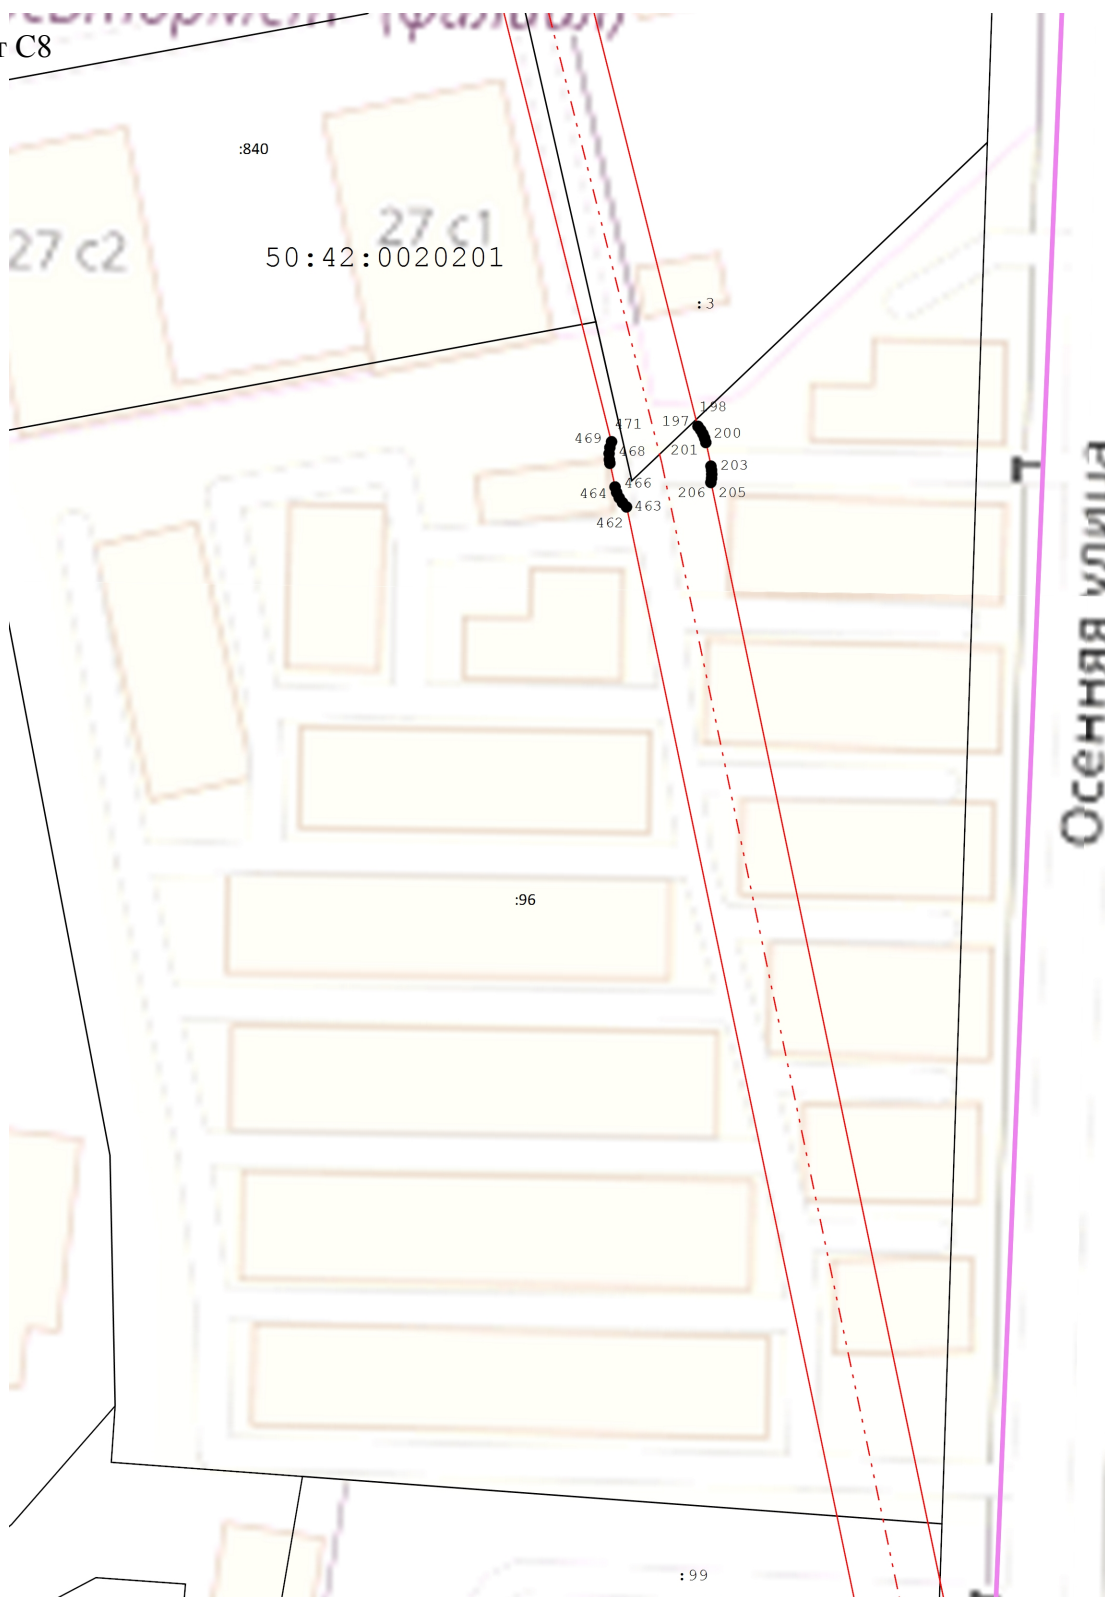

Масштаб 1:1000

Подпись

" 19 " июня




Используемые условные знаки и обозначения

- Граница земельного участка
- Вновь образованная граница публичного сервитута
- Характерная точка границы публичного сервитута
- Проектное местоположение инженерного сооружения
- Граница кадастрового квартала
- :96 Обозначение земельного участка
- 50:42:0020201 Обозначение кадастрового квартала
- 201 Обозначение характерной точки границ публичного сервитута

Раздел 4

Схема расположения границ публичного сервитута

Лист С9

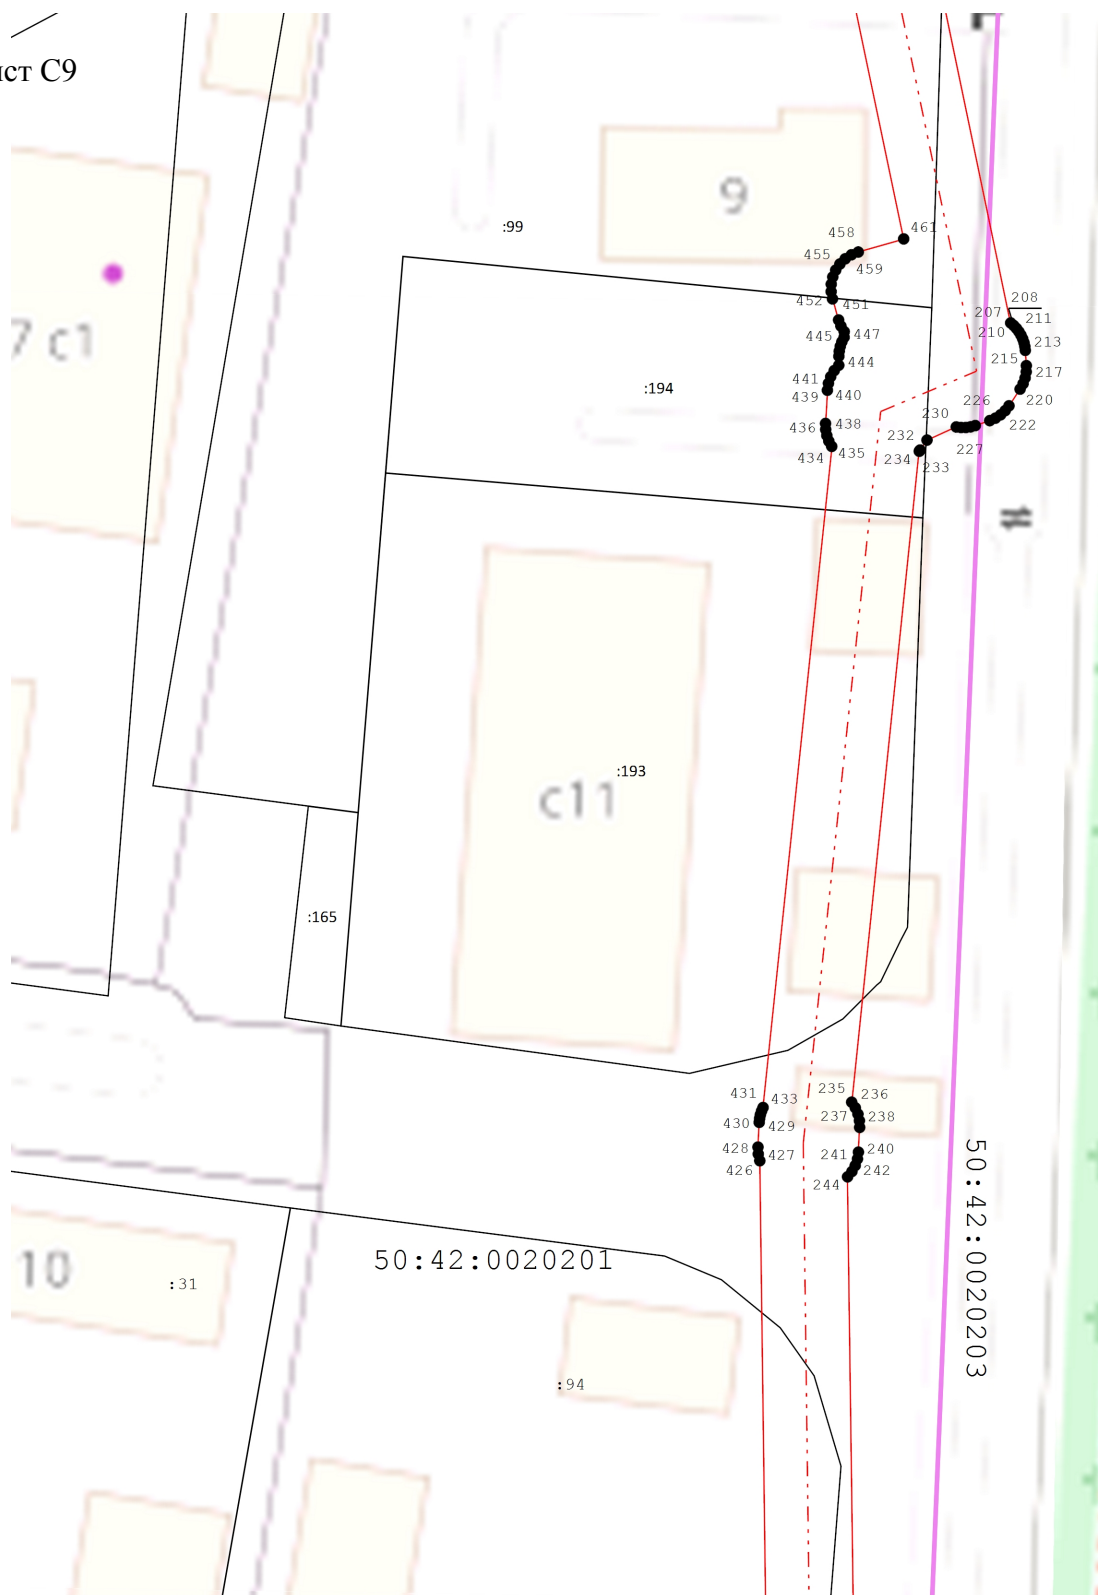

Масштаб 1:1000

Используемые условные знаки и обозначения

- Граница земельного участка
- Вновь образованная граница публичного сервитута
- Характерная точка границы публичного сервитута
- Проектное местоположение инженерного сооружения
- Граница кадастрового квартала
- :94 Обозначение земельного участка
- 50:42:0020201 Обозначение кадастрового квартала
- 235 Обозначение характерной точки границ публичного сервитута

Подпись


" 19 " июня 2022г



Раздел 4

Схема расположения границ публичного сервитута

Лист С10

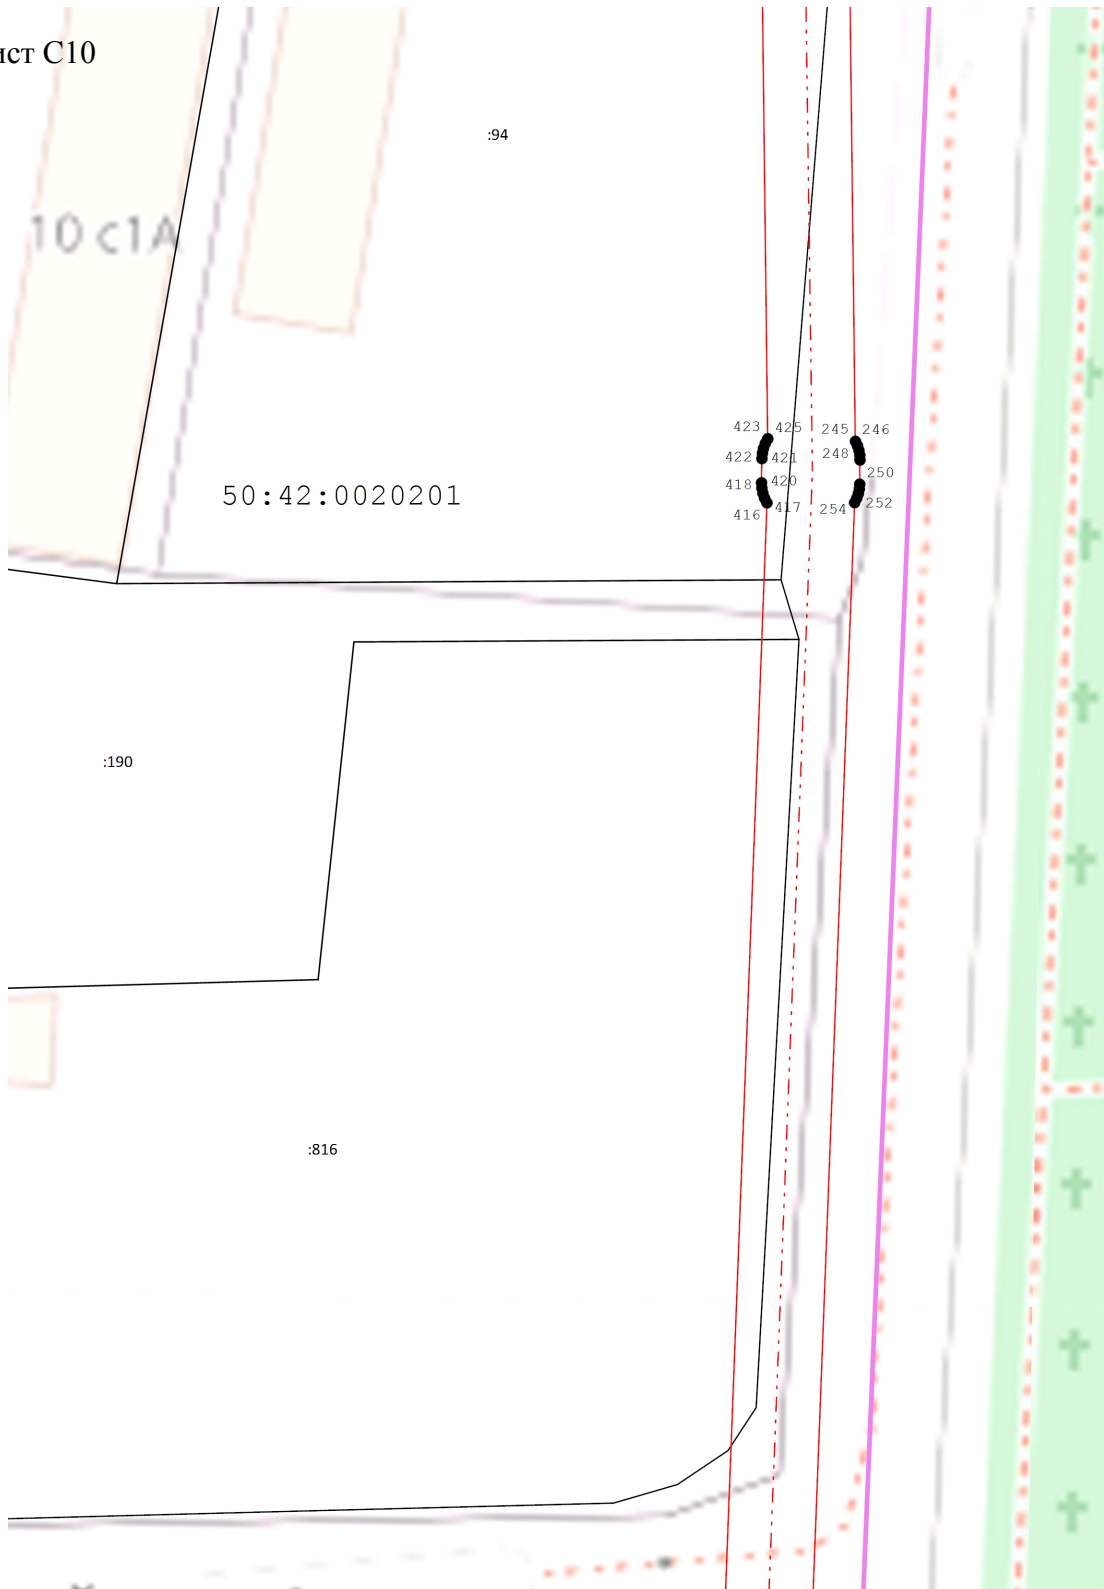

Масштаб 1:1000

Подпись

" 19 " июня 2022г.




Используемые условные знаки и обозначения

- Граница земельного участка
- Вновь образованная граница публичного сервитута
- Характерная точка границы публичного сервитута
- - - - - Проектное местоположение инженерного сооружения
- Граница кадастрового квартала
- :190 Обозначение земельного участка
- 50:42:0020201 Обозначение кадастрового квартала
- 423 Обозначение характерной точки границ публичного сервитута

Раздел 4

Схема расположения границ публичного сервитута

Лист С11

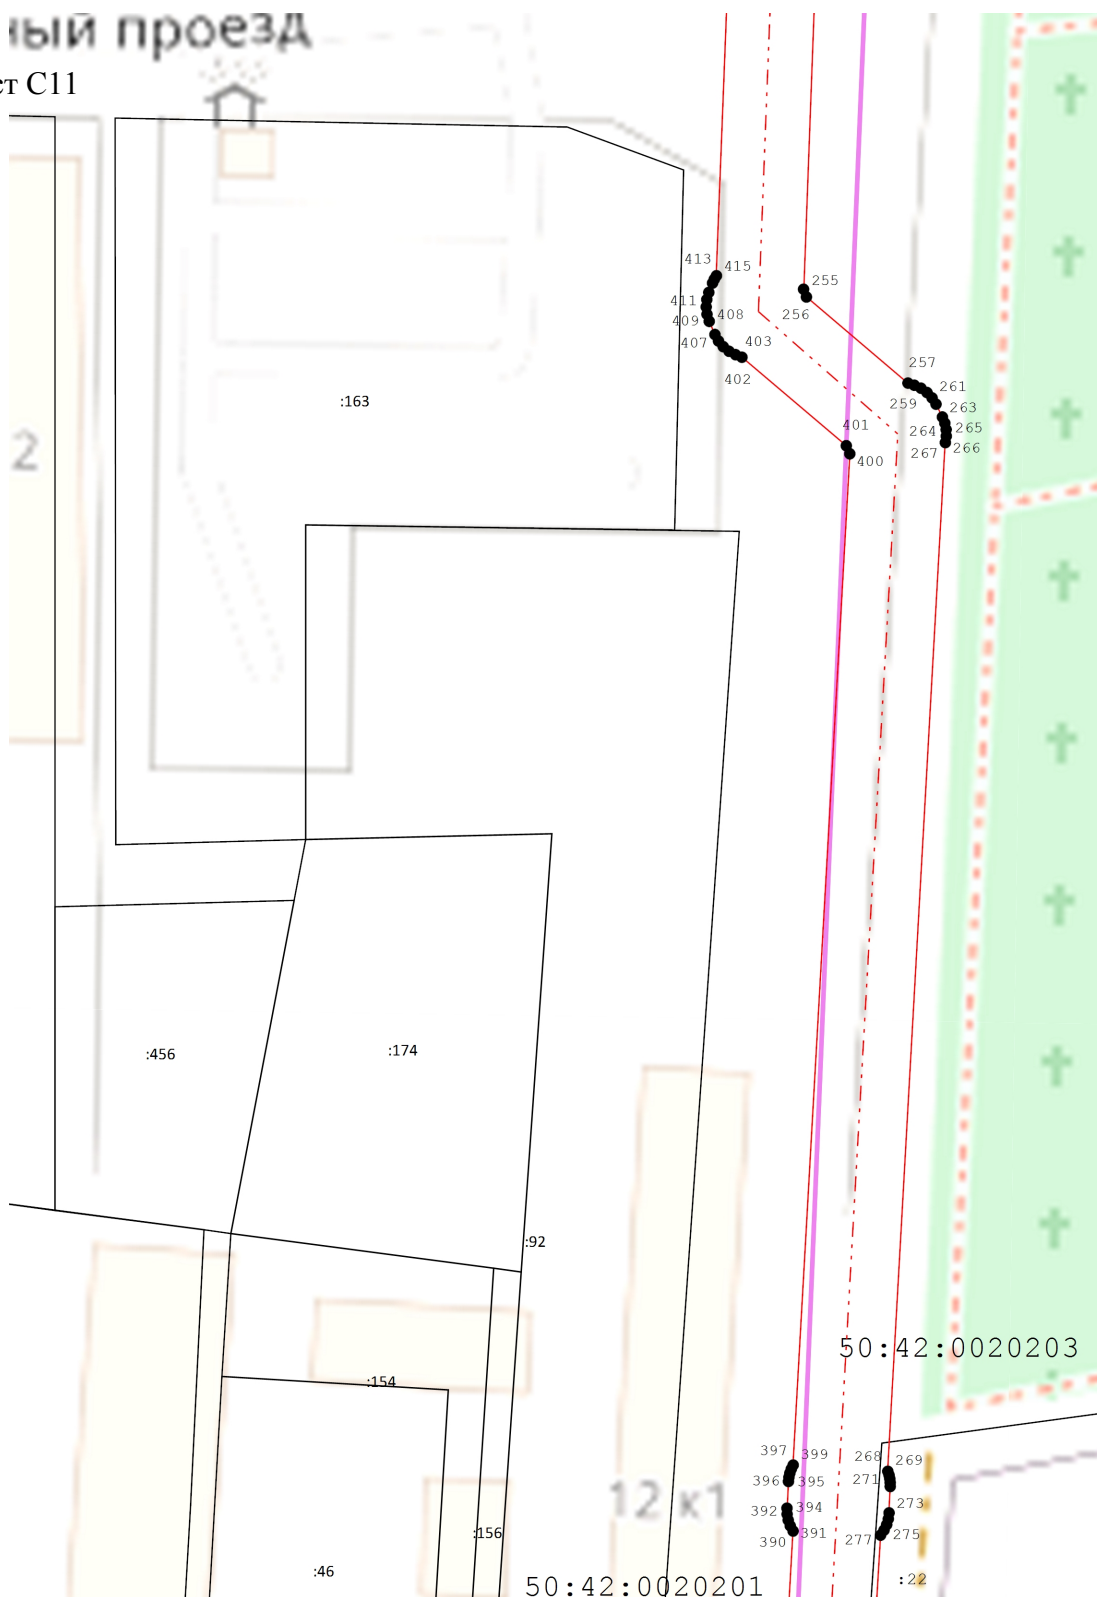

Масштаб 1:1000

Подпись

" 19 " июня 2022г




Используемые условные знаки и обозначения

- Граница земельного участка
- Вновь образованная граница публичного сервитута
- Характерная точка границы публичного сервитута
- Проектное местоположение инженерного сооружения
- Граница кадастрового квартала
- :156 Обозначение земельного участка
- 50:42:0020201 Обозначение кадастрового квартала
- 397 Обозначение характерной точки границ публичного сервитута

Раздел 4

Схема расположения границ публичного сервитута

Лист С12

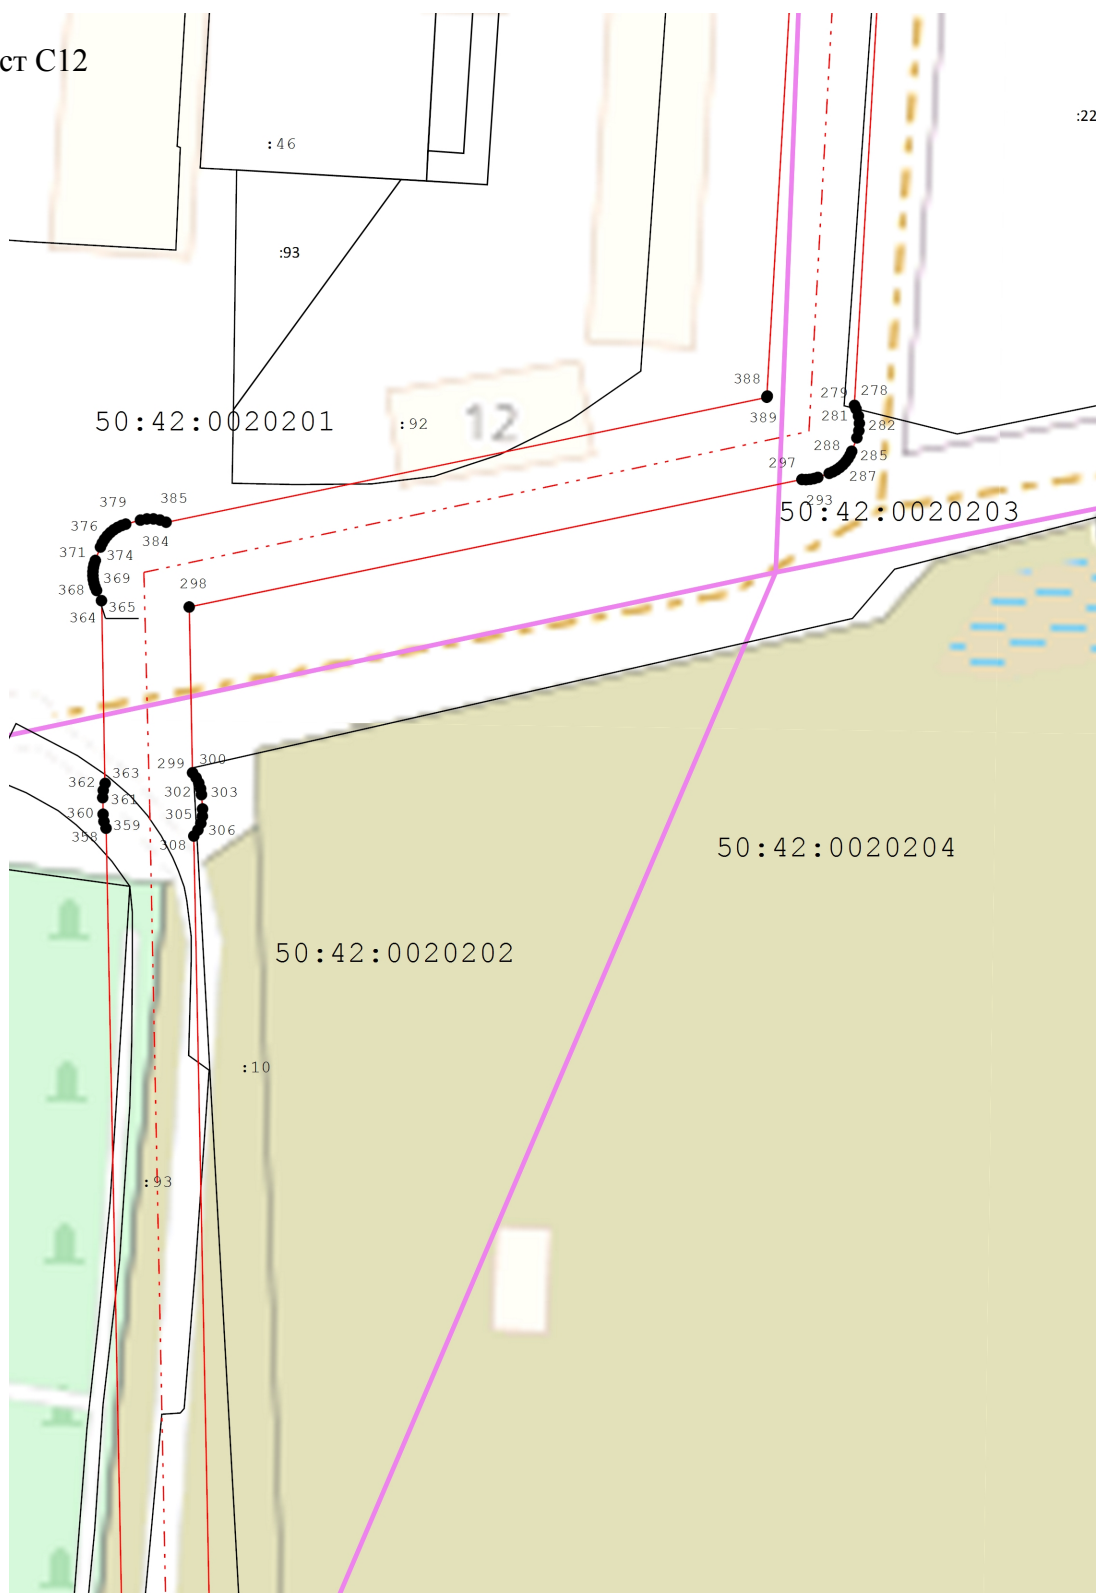

Масштаб 1:1000

Подпись

" 19 " июля




Используемые условные знаки и обозначения

- Граница земельного участка
- Вновь образованная граница публичного сервитута
- Характерная точка границы публичного сервитута
- - - - - Проектное местоположение инженерного сооружения
- Граница кадастрового квартала
- :10 Обозначение земельного участка
- 50:42:0020202 Обозначение кадастрового квартала
- 303 Обозначение характерной точки границ публичного сервитута

Раздел 4

Схема расположения границ публичного сервитута

Лист С13

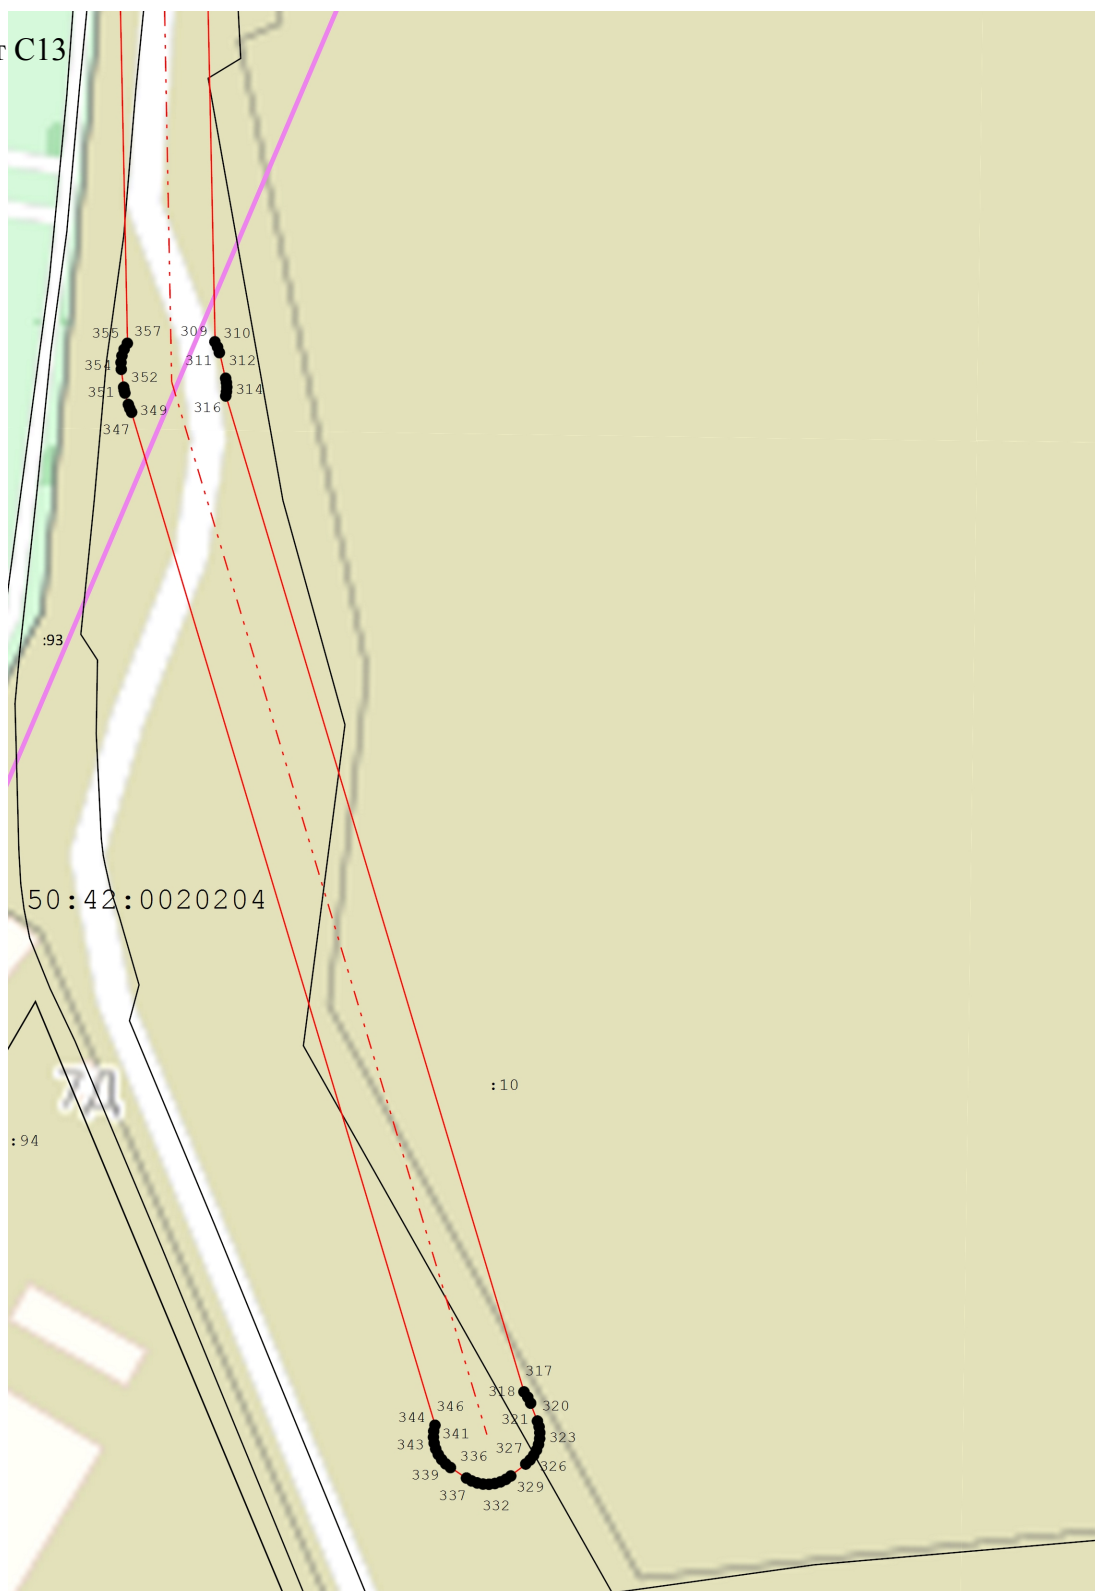

Масштаб 1:1000

Подпись

"19" июня 2022г.



Используемые условные знаки и обозначения

- Граница земельного участка
- Вновь образованная граница публичного сервитута
- Характерная точка границы публичного сервитута
- Проектное местоположение инженерного сооружения
- Граница кадастрового квартала
- :10 Обозначение земельного участка
- 50:42:0020204 Обозначение кадастрового квартала
- 317 Обозначение характерной точки границ публичного сервитута