


ВНЕСЕНИЕ ИЗМЕНЕНИЙ В ГЕНЕРАЛЬНЫЙ ПЛАН ГОРОДСКОГО ОКРУГА ДОЛГОПРУДНЫЙ МОСКОВСКОЙ ОБЛАСТИ
КАРТА ГРАНИЦ НАСЕЛЁННЫХ ПУНКТОВ, ВХОДЯЩИХ В СОСТАВ МУНИЦИПАЛЬНОГО ОБРАЗОВАНИЯ



УСЛОВНЫЕ ОБОЗНАЧЕНИЯ

Границы

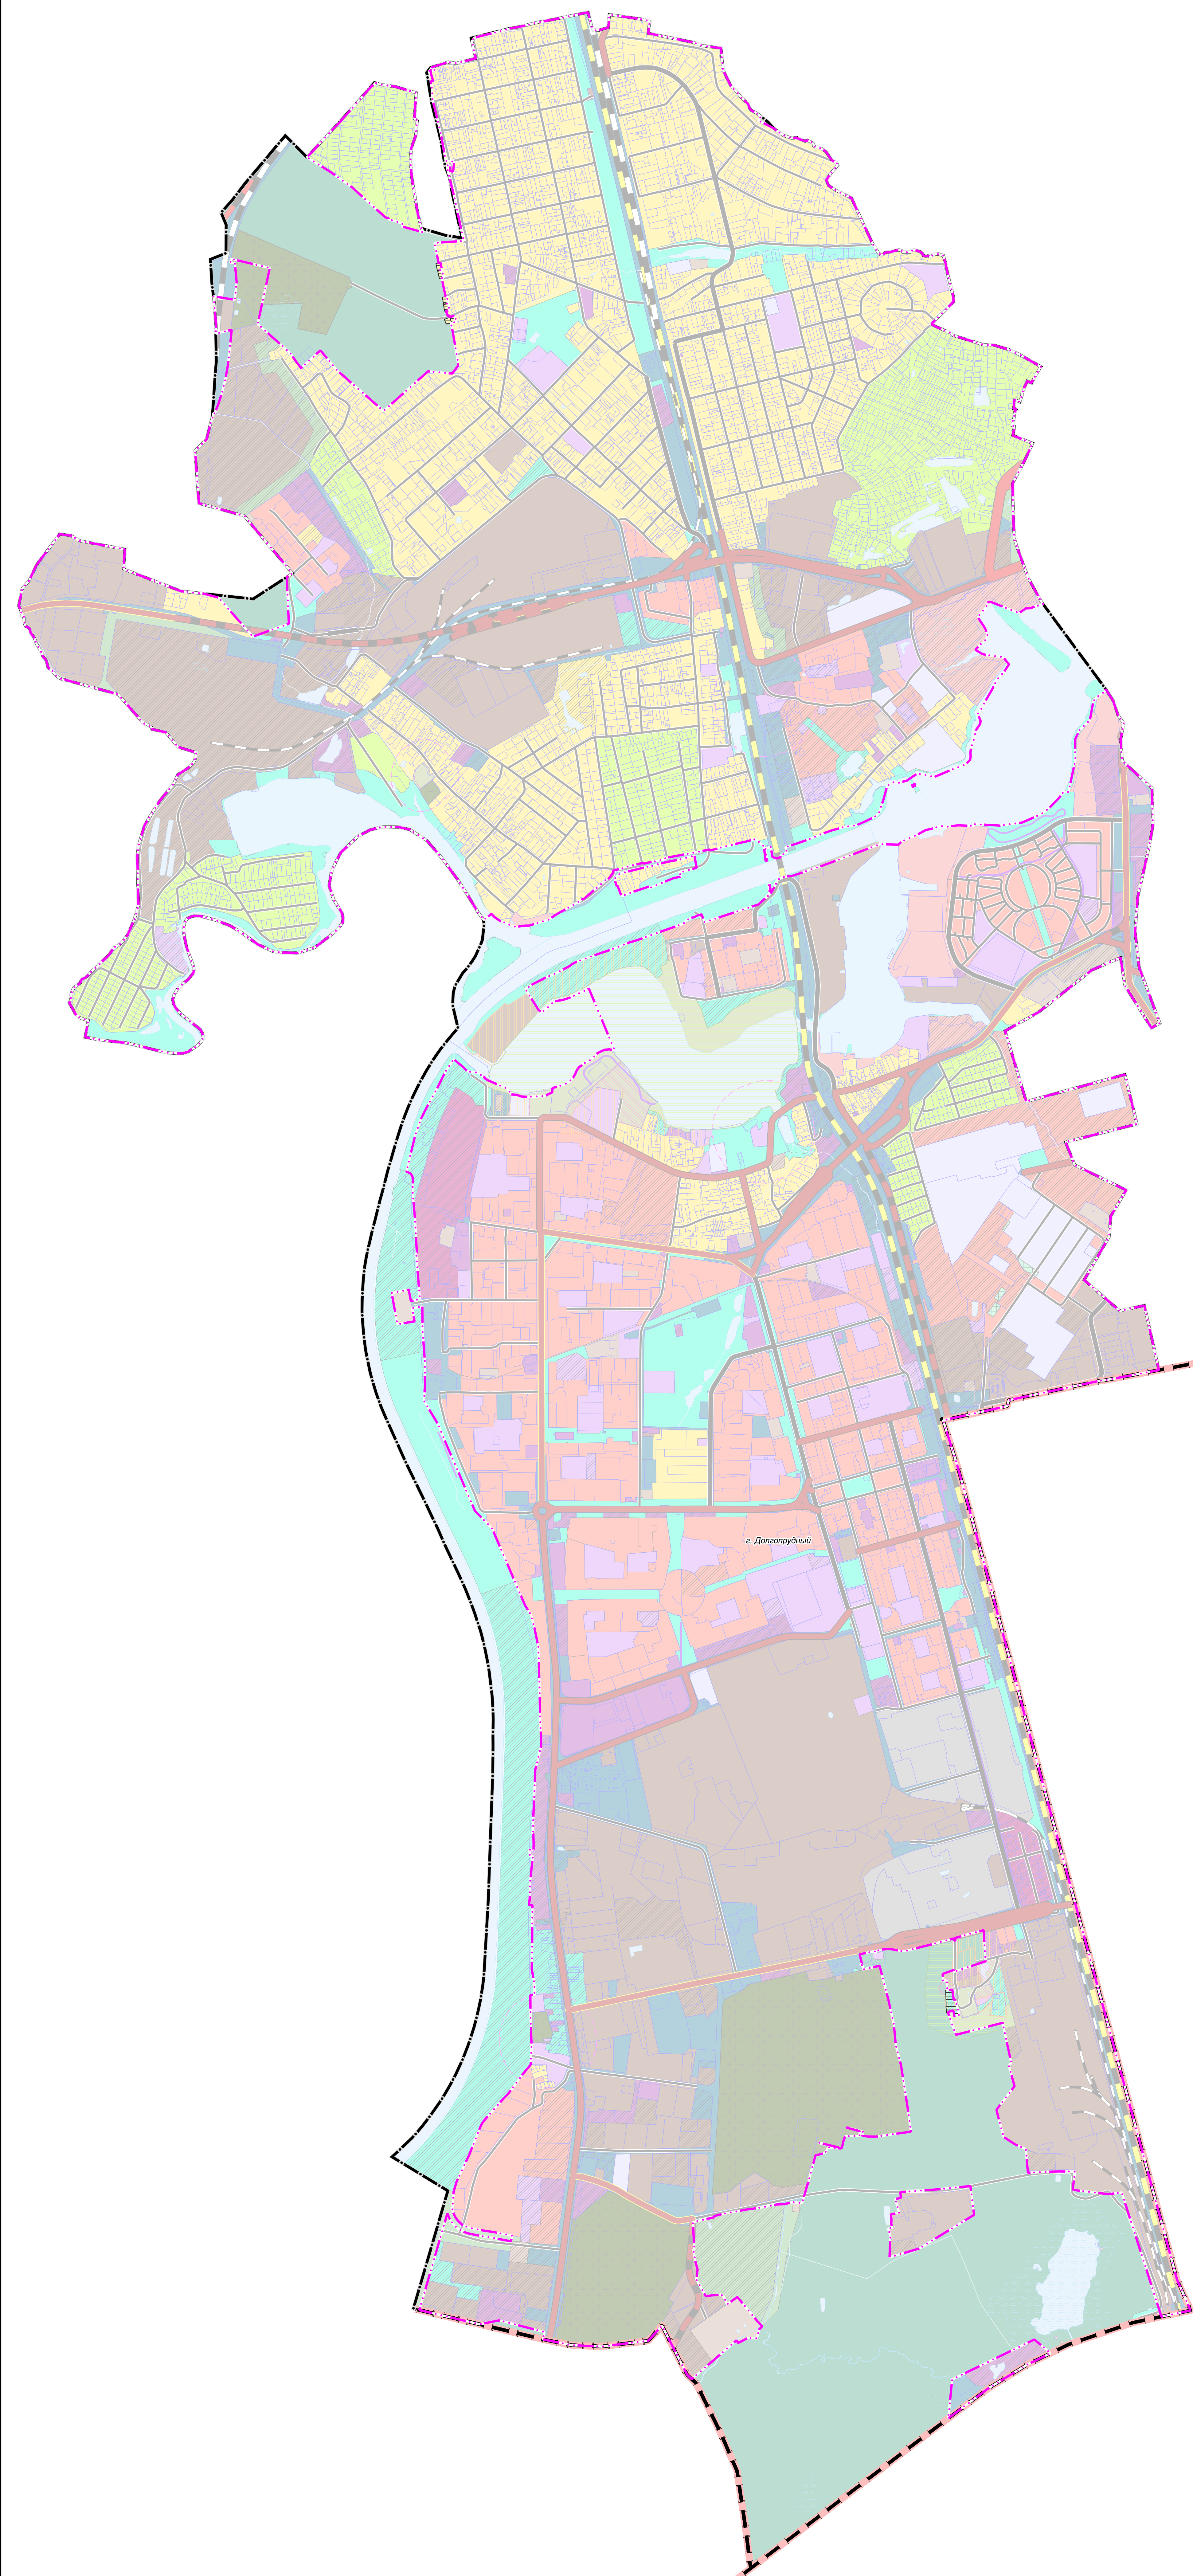

Московской области




городского округа Долгопрудный Московской области



населенных пунктов (утверждаемые

земельных участков, поставленных на кадастровый учет

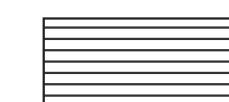

земельных участков, отображенных на карте несогласованных вопросов в части пересечения земельных участков с землями лесного фонда

Достоинство	ФИО	Подпись	Дата	Государственное задание от 15.12.2023 № 834.8		
Генеральный директор	П.С. Болотов			Московская область, городской округ Долгопрудный Внесение изменений в территориальную карту городского округа Долгопрудный Московской области		
Заместитель генерального директора	Н.В. Морозов					
Технический специалист	В.А. Воронков					
СНТ	М.В. Носовская					
СНТ	Д.Н. Мельник					
Внесение изменений в территориальную карту городского округа Долгопрудный Московской области				Страница	Лист	Листов
					1	3
Копия (размер, количество, качество, соответствие в составе земельного кадастрового деления) Масштаб 1: 5000				г.п.п.и.п. ГЛАВНОЕ УПРАВЛЕНИЕ ГАУ МО «НИИПИ государственный кадастр		
Подпись	Н.В. Морозов					