


ПРОЕКТ ВНЕСЕНИЯ ИЗМЕНЕНИЙ В ГЕНЕРАЛЬНЫЙ ПЛАН ГОРОДСКОГО ОКРУГА ДОЛГОПРУДНЫЙ МОСКОВСКОЙ ОБЛАСТИ
ПРИМЕНИТЕЛЬНО К ЧАСТИ НАСЕЛЕННОГО ПУНКТА Г. ДОЛГОПРУДНЫЙ

КАРТА СУЩЕСТВУЮЩЕГО ИСПОЛЬЗОВАНИЯ ТЕРРИТОРИИ В ГРАНИЦАХ ГОРОДСКОГО ОКРУГА ДОЛГОПРУДНЫЙ
МОСКОВСКОЙ ОБЛАСТИ ПРИМЕНИТЕЛЬНО К ЧАСТИ НАСЕЛЕННОГО ПУНКТА Г. ДОЛГОПРУДНЫЙ

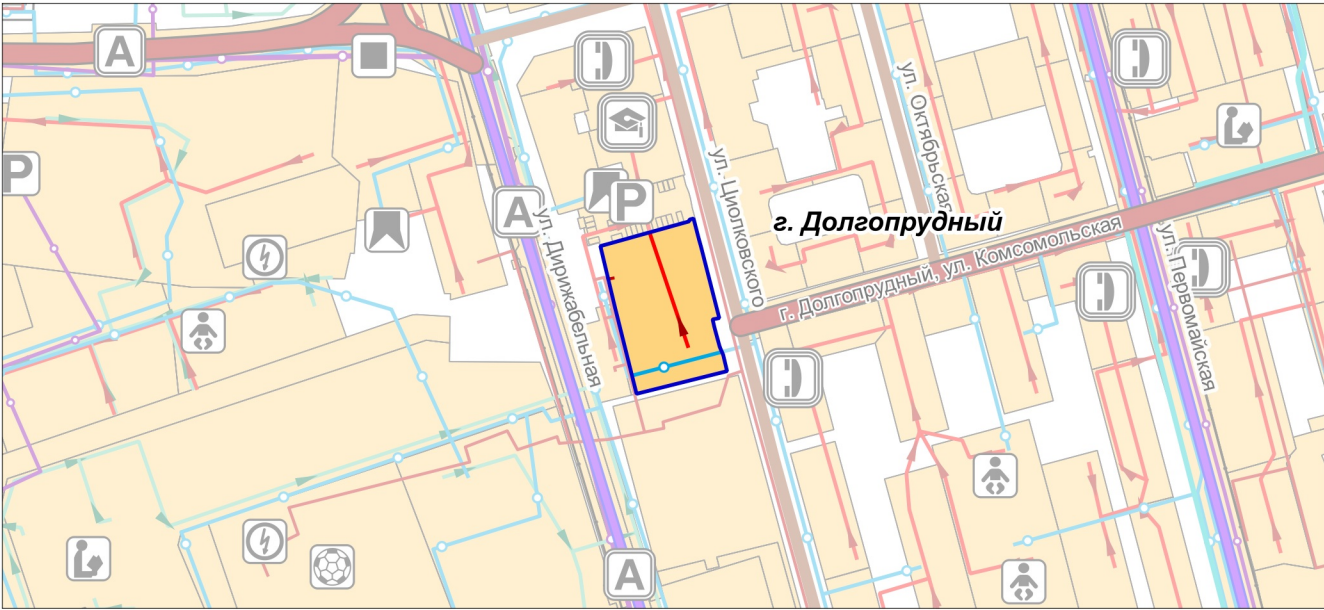

УСЛОВНЫЕ ОБОЗНАЧЕНИЯ

Границы



Разработки генерального плана *

* Территории и объекты вне границ разработки отображены в информационных целях и не являются предметом утверждения настоящего генерального плана

Земли по категориям



Территории неразграниченной государственной собственности, земли без категории



Земли населенных пунктов

Существующие объекты социальной инфраструктуры



Дошкольная образовательная организация (местного значения)



Общеобразовательная организация (местного значения)



Организация, реализующая программы профессионального и высшего образования (федерального значения)



Объект спорта, включающий отдельно нормируемые спортивные сооружения (объекты) (в т.ч. физкультурно-оздоровительный комплекс) (местного значения)

Существующие объекты транспортной инфраструктуры



Стоянка (парковка) автомобилей (местного или иного значения)



Остановочный пункт (регионального значения)

Существующие линейные объекты транспортной инфраструктуры

Регионального или межмуниципального значения



Автомобильные дороги

Местного значения



Магистральная улица районного значения



Улицы и дороги местного значения



Дорожка велосипедная

Существующие объекты инженерной инфраструктуры



Трансформаторная подстанция (ТП) (местного значения)



Пункт редуцирования газа (ПРГ) (местного значения)



Насосная станция (местного значения)



Автоматическая телефонная станция (федерального значения)

Существующие линейные объекты инженерной инфраструктуры

Федерального значения



Линия связи

Местного значения



Газопровод распределительный высокого давления



Газопровод распределительный среднего давления



Теплопровод распределительный (квартальный)



Водопровод



Канализация самотечная



Канализация дождевая самотечная закрытая

Должность	ФИО	Подпись	Дата	Договор 570-2025-Э от 17.12.2025			
Руководитель мастерской	П.С. Богачев			Московская область, городской округ Долгопрудный			
Заместитель начальника отдела	Н.В. Макаров						
Главный инженер проекта	В.И. Лавренко						
Главный инженер проекта	Д.Н. Мельник			Проект внесения изменений в генеральный план городского округа Долгопрудный Московской области применительно к части населенного пункта г. Долгопрудный	Стадия	Лист	Листов
						2	7
					НИИПИ градостроительства ГАОУ МО «НИИПИ градостроительства»		
Проверил	Н.В. Макаров			Карта существующего использования территории в границах городского округа Долгопрудный Московской области применительно к части населенного пункта г. Долгопрудный Масштаб 1:5000			