


ПРОЕКТ ВНЕСЕНИЯ ИЗМЕНЕНИЙ В ГЕНЕРАЛЬНЫЙ ПЛАН ГОРОДСКОГО ОКРУГА ДОЛГОПРУДНЫЙ
МОСКОВСКОЙ ОБЛАСТИ ПРИМЕНительно К ЧАСТИ НАСЕЛЕННОГО ПУНКТА Г. ДОЛГОПРУДНЫЙ
КАРТА ЗОН С ОСОБЫМИ УСЛОВИЯМИ ИСПОЛЬЗОВАНИЯ ТЕРРИТОРИИ В ГРАНИЦАХ ГОРОДСКОГО ОКРУГА
ДОЛГОПРУДНЫЙ МОСКОВСКОЙ ОБЛАСТИ ПРИМЕНительно К ЧАСТИ НАСЕЛЕННОГО ПУНКТА
Г. ДОЛГОПРУДНЫЙ

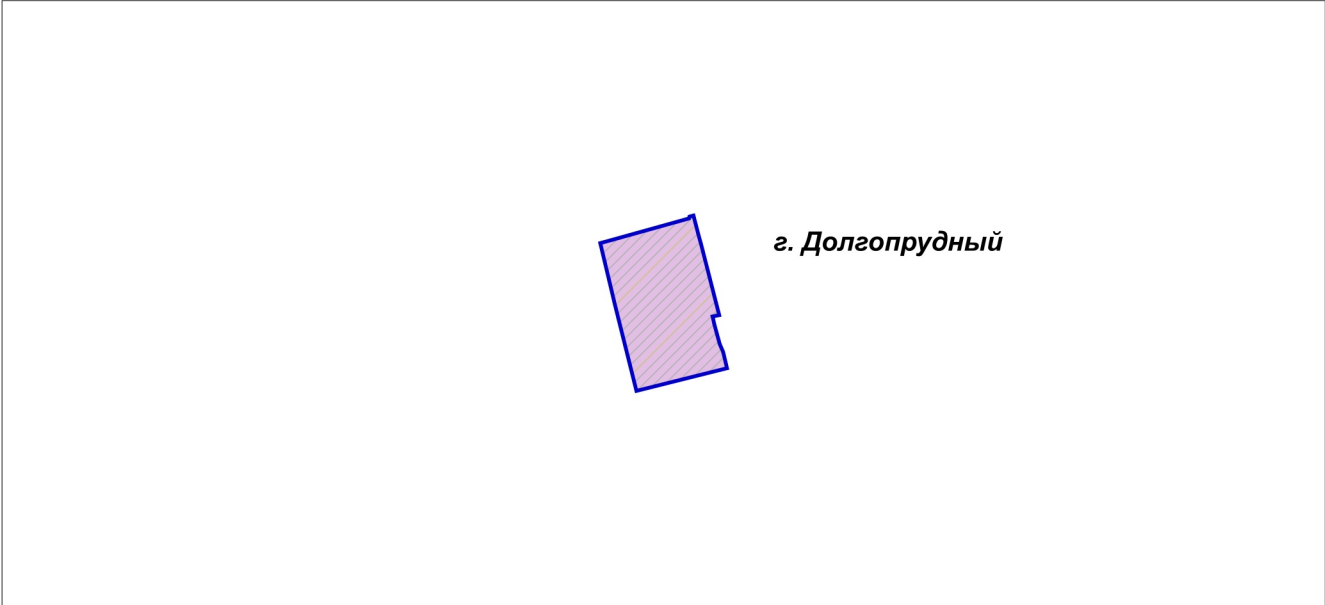

УСЛОВНЫЕ ОБОЗНАЧЕНИЯ

Границы



Разработки генерального плана



Земельных участков, поставленных на кадастровый учет

Существующие зоны с особыми условиями использования территории (ЗООИТ)



Приаэродромная территория

Рассматриваемая территория полностью расположена в границах полос воздушных подходов аэродрома Чкаловский (внешняя граница ПВП)

Должность	ФИО	Подпись	Дата	Договор 570-2025-Э от 17.12.2025			
Руководитель мастерской	П.С. Богачев			Московская область, городской округ Долгопрудный			
Заместитель начальника отдела	Н.В. Макаров						
Главный инженер проекта	В.И. Лавренко						
Главный инженер проекта	Д.Н. Мельник			Проект внесения изменений в генеральный план городского округа Долгопрудный Московской области применительно к части населенного пункта г. Долгопрудный	Стадия	Лист	Листов
						5	7
					НИИПИ градо­стро­итель­ства ГАОУ МО «НИИПИ градо­стро­итель­ства»		
Проверил	Н.В. Макаров			Масштаб 1:5000			