

ОПИСАНИЕ МЕСТОПОЛОЖЕНИЯ ГРАНИЦ
Публичный сервитут в целях размещения существующего объекта
электросетевого хозяйства ВЛ 35кВ «Хлебниково-Водники»
(наименование объекта, местоположение границ которого описано
(далее - объект))

Раздел 1

Сведения об объекте		
№ п/п	Характеристика объекта	Описание характеристики
1	2	3
1	Местоположение объекта	Московская область, Мытищинский район
2	Площадь объекта ± величина погрешности определения площади (Р ± Дельта Р)	60673 кв.м. ± 86 кв.
3	Иные характеристики объекта	Публичный сервитут в целях размещения существующего объекта электросетевого хозяйства ВЛ 35кВ «Хлебниково-Водники» сроком действия 49 лет в интересах Публичного акционерного общества «Россети Московский регион»


Местоположение публичного сервитута: Московская область, Мытищинский район			
Система координат		МСК-50, зона 2	
Метод определения координат		Аналитический	
Обозначение характерных точек границ	Координаты, м		Средняя квадратическая погрешность положения характерной точки (Mt), м
	X	Y	
1	2	3	4
1	492396.03	2190769.63	0.10
2	492396.76	2190778.11	0.10
3	492396.84	2190780.43	0.10
4	492366.86	2190781.26	0.10
5	492366.82	2190779.91	0.10
6	492366.12	2190771.92	0.10
1	492396.03	2190769.63	0.10
7	492399.3	2190851.76	0.10
8	492401.38	2190912.2	0.10
9	492369.24	2191086.47	0.10
10	492367.59	2191095.44	0.10
11	492364.36	2191112.97	0.10
12	492274.92	2191185.69	0.10
13	492270.1	2191189.62	0.10
14	492267.11	2191192.03	0.10
15	492138.48	2191295.35	0.10
16	492005.96	2191401.39	0.10
17	491999.84	2191406.3	0.10
18	491994.84	2191410.3	0.10
19	491990.74	2191413.6	0.10
20	491913.85	2191475.28	0.10
21	491910.17	2191478.24	0.10
22	491875.41	2191506.12	0.10
23	491871.63	2191509.16	0.10
24	491865.24	2191514.28	0.10
25	491858.18	2191519.88	0.10
26	491852.2	2191524.62	0.10
27	491837.04	2191536.66	0.10
28	491831.09	2191541.39	0.10
29	491816.21	2191553.2	0.10
30	491809.54	2191558.5	0.10
31	491795.79	2191569.41	0.10
32	491789.47	2191574.42	0.10
33	491722.77	2191627.38	0.10
34	491720.37	2191628.09	0.10
35	491715.11	2191629.66	0.10

36	491634.41	2191653.63	0.10
37	491618.33	2191658.4	0.10
38	491567.27	2191673.57	0.10
39	491438.61	2191711.09	0.10
40	491434.75	2191712.21	0.10
41	491423.28	2191715.56	0.10
42	491417.21	2191717.33	0.10
43	491413.09	2191718.54	0.10
44	491333.76	2191741.65	0.10
45	491329.24	2191742.95	0.10
46	491259.65	2191763.22	0.10
47	491237.82	2191769.55	0.10
48	491234.75	2191770.44	0.10
49	491161.13	2191791.82	0.10
50	491157.61	2191792.84	0.10
51	491152.93	2191794.21	0.10
52	491141.47	2191797.53	0.10
53	491096.77	2191810.5	0.10
54	491032.27	2191829.3	0.10
55	491009.71	2191835.88	0.10
56	490983.16	2191843.62	0.10
57	490976.41	2191845.59	0.10
58	490973.6	2191846.4	0.10
59	490891.36	2191870.17	0.10
60	490888.69	2191880.11	0.10
61	490887.43	2191884.82	0.10
62	490879.63	2191913.88	0.10
63	490879.01	2191916.2	0.10
64	490879	2191916.38	0.10
65	490878.79	2191920.61	0.10
66	490850.33	2191919.05	0.10
67	490848.48	2191925.85	0.10
68	490849.21	2191911.5	0.10
69	490854.48	2191891.85	0.10
70	490855.81	2191886.87	0.10
71	490866.77	2191846.05	0.10
72	490870.35	2191845.02	0.10
73	490872.11	2191845.64	0.10
74	490965.36	2191817.22	0.10
75	491017.47	2191802.38	0.10
76	491022.49	2191800.91	0.10
77	491054.81	2191791.48	0.10
78	491058.47	2191790.43	0.10
79	491088.39	2191781.7	0.10
80	491094.9	2191779.81	0.10
81	491102.08	2191777.72	0.10

82	491106.99	2191776.3	0.10
83	491110.31	2191775.33	0.10
84	491130.09	2191769.59	0.10
85	491133.08	2191768.73	0.10
86	491140.81	2191766.48	0.10
87	491144.49	2191765.41	0.10
88	491176.38	2191756.15	0.10
89	491191.89	2191751.64	0.10
90	491199.91	2191749.32	0.10
91	491208.74	2191746.76	0.10
92	491224.5	2191742.17	0.10
93	491230.09	2191740.56	0.10
94	491230.77	2191740.36	0.10
95	491233.97	2191739.44	0.10
96	491251.29	2191734.41	0.10
97	491251.43	2191734.36	0.10
98	491261.43	2191731.45	0.10
99	491305.78	2191718.54	0.10
100	491310.92	2191717.04	0.10
101	491320.99	2191714.11	0.10
102	491328.55	2191711.91	0.10
103	491353.67	2191704.59	0.10
104	491361.98	2191702.16	0.10
105	491396.43	2191692.14	0.10
106	491403.18	2191690.17	0.10
107	491404.69	2191689.73	0.10
108	491423.11	2191684.35	0.10
109	491430.43	2191682.23	0.10
110	491438.89	2191679.76	0.10
111	491443.36	2191678.46	0.10
112	491542.32	2191649.59	0.10
113	491549.09	2191647.62	0.10
114	491557.1	2191645.29	0.10
115	491558.8	2191644.8	0.10
116	491563.05	2191643.53	0.10
117	491574.55	2191640.11	0.10
118	491607.19	2191630.41	0.10
119	491613.78	2191628.46	0.10
120	491619.41	2191626.79	0.10
121	491623.43	2191625.59	0.10
122	491630.39	2191623.54	0.10
123	491643.74	2191619.56	0.10
124	491671.47	2191611.32	0.10
125	491686.15	2191606.96	0.10
126	491696.9	2191603.77	0.10
127	491702.7	2191602.04	0.10

128	491707.53	2191600.61	0.10
129	491708.68	2191600.27	0.10
130	491812.69	2191517.68	0.10
131	491817.66	2191513.74	0.10
132	491818	2191513.48	0.10
133	491833.05	2191501.53	0.10
134	491846.52	2191490.83	0.10
135	491850.9	2191487.31	0.10
136	491855.53	2191483.6	0.10
137	491855.86	2191483.34	0.10
138	491859.28	2191480.59	0.10
139	491903.93	2191444.78	0.10
140	491907.45	2191441.95	0.10
141	491971.09	2191390.9	0.10
142	491973.97	2191388.59	0.10
143	491987.22	2191377.97	0.10
144	492060.72	2191319.16	0.10
145	492065.59	2191315.26	0.10
146	492119.71	2191271.95	0.10
147	492189.36	2191216	0.10
148	492196.11	2191210.58	0.10
149	492228.79	2191184.33	0.10
150	492236.23	2191178.35	0.10
151	492251.06	2191166.44	0.10
152	492252.55	2191165.16	0.10
153	492259.48	2191159.15	0.10
154	492289.46	2191133.2	0.10
155	492296.82	2191126.83	0.10
156	492333.22	2191095.32	0.10
157	492371.28	2190909.82	0.10
158	492369.7	2190864.03	0.10
159	492378.15	2190864.23	0.10
160	492395.3	2190863.92	0.10
161	492394.73	2190852.54	0.10
7	492399.3	2190851.76	0.10

Схема расположения границ публичного сервитута

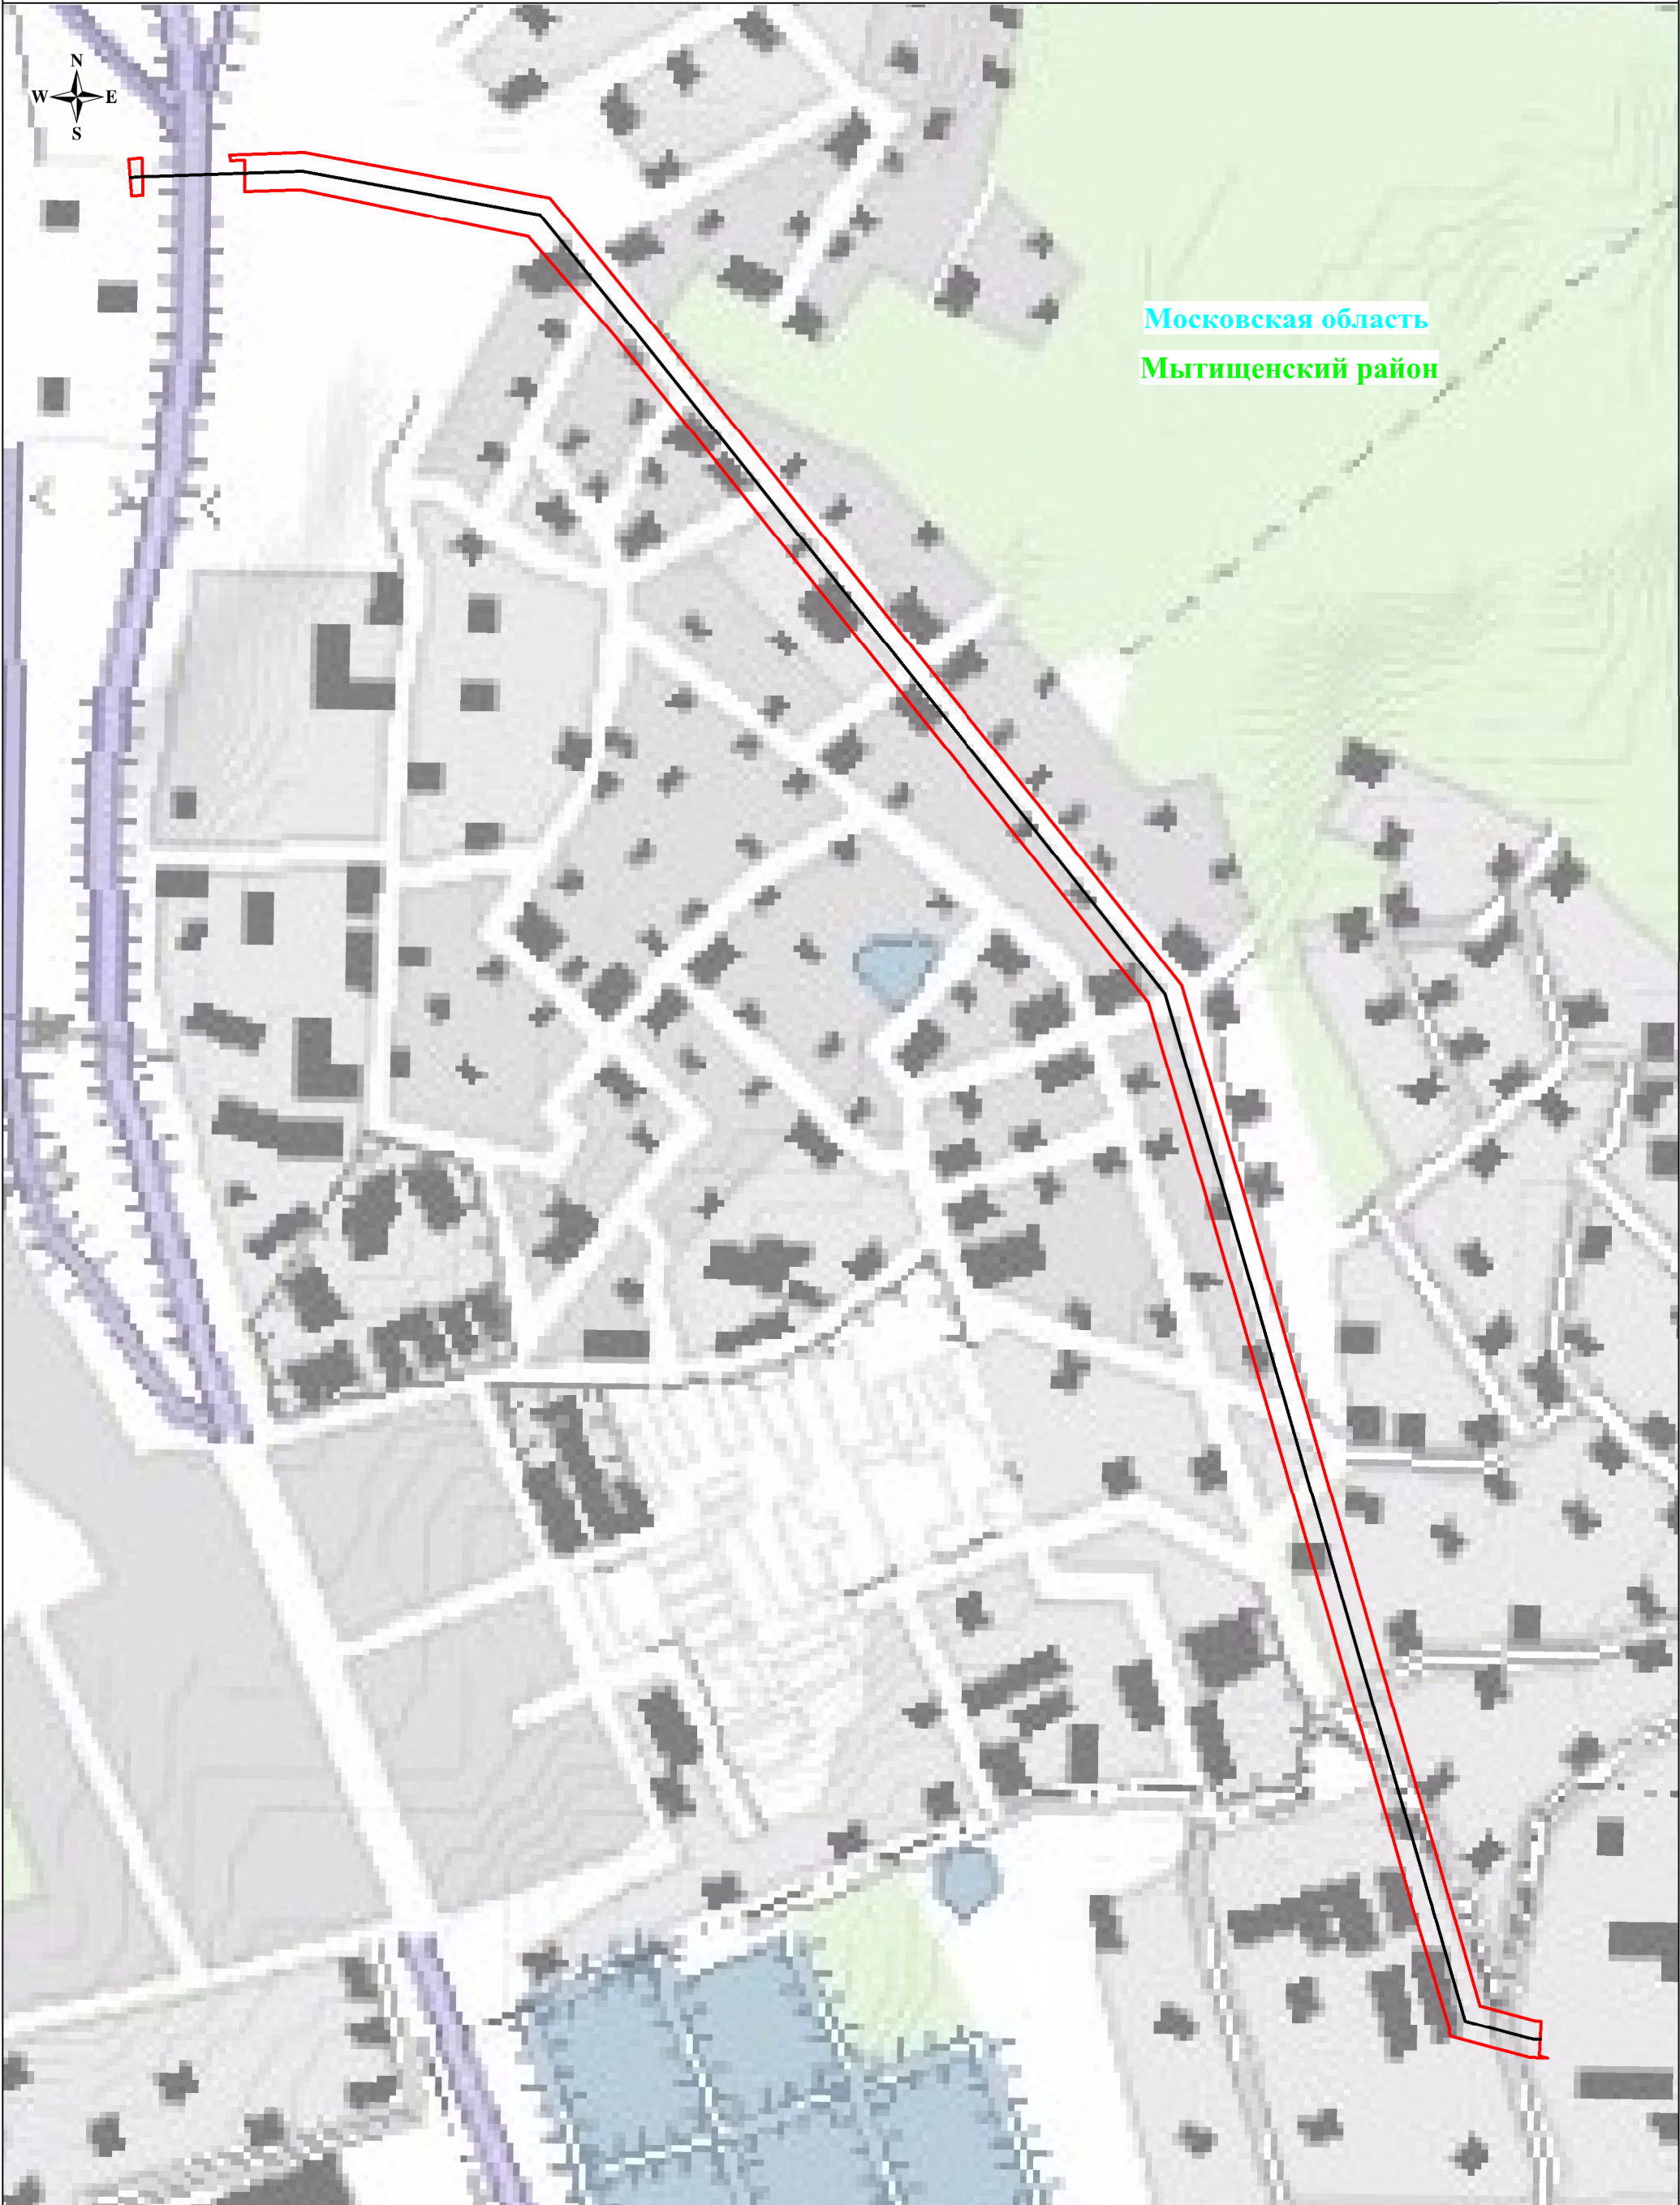


Используемые условные знаки и обозначения:

Масштаб: 1:5000

-  - обозначение границы публичного сервитута
-  - обозначение линии электропередачи

- Мытищенский район - обозначение муниципального района
- Московская область - обозначение субъекта

Схема расположения границ публичного сервитута

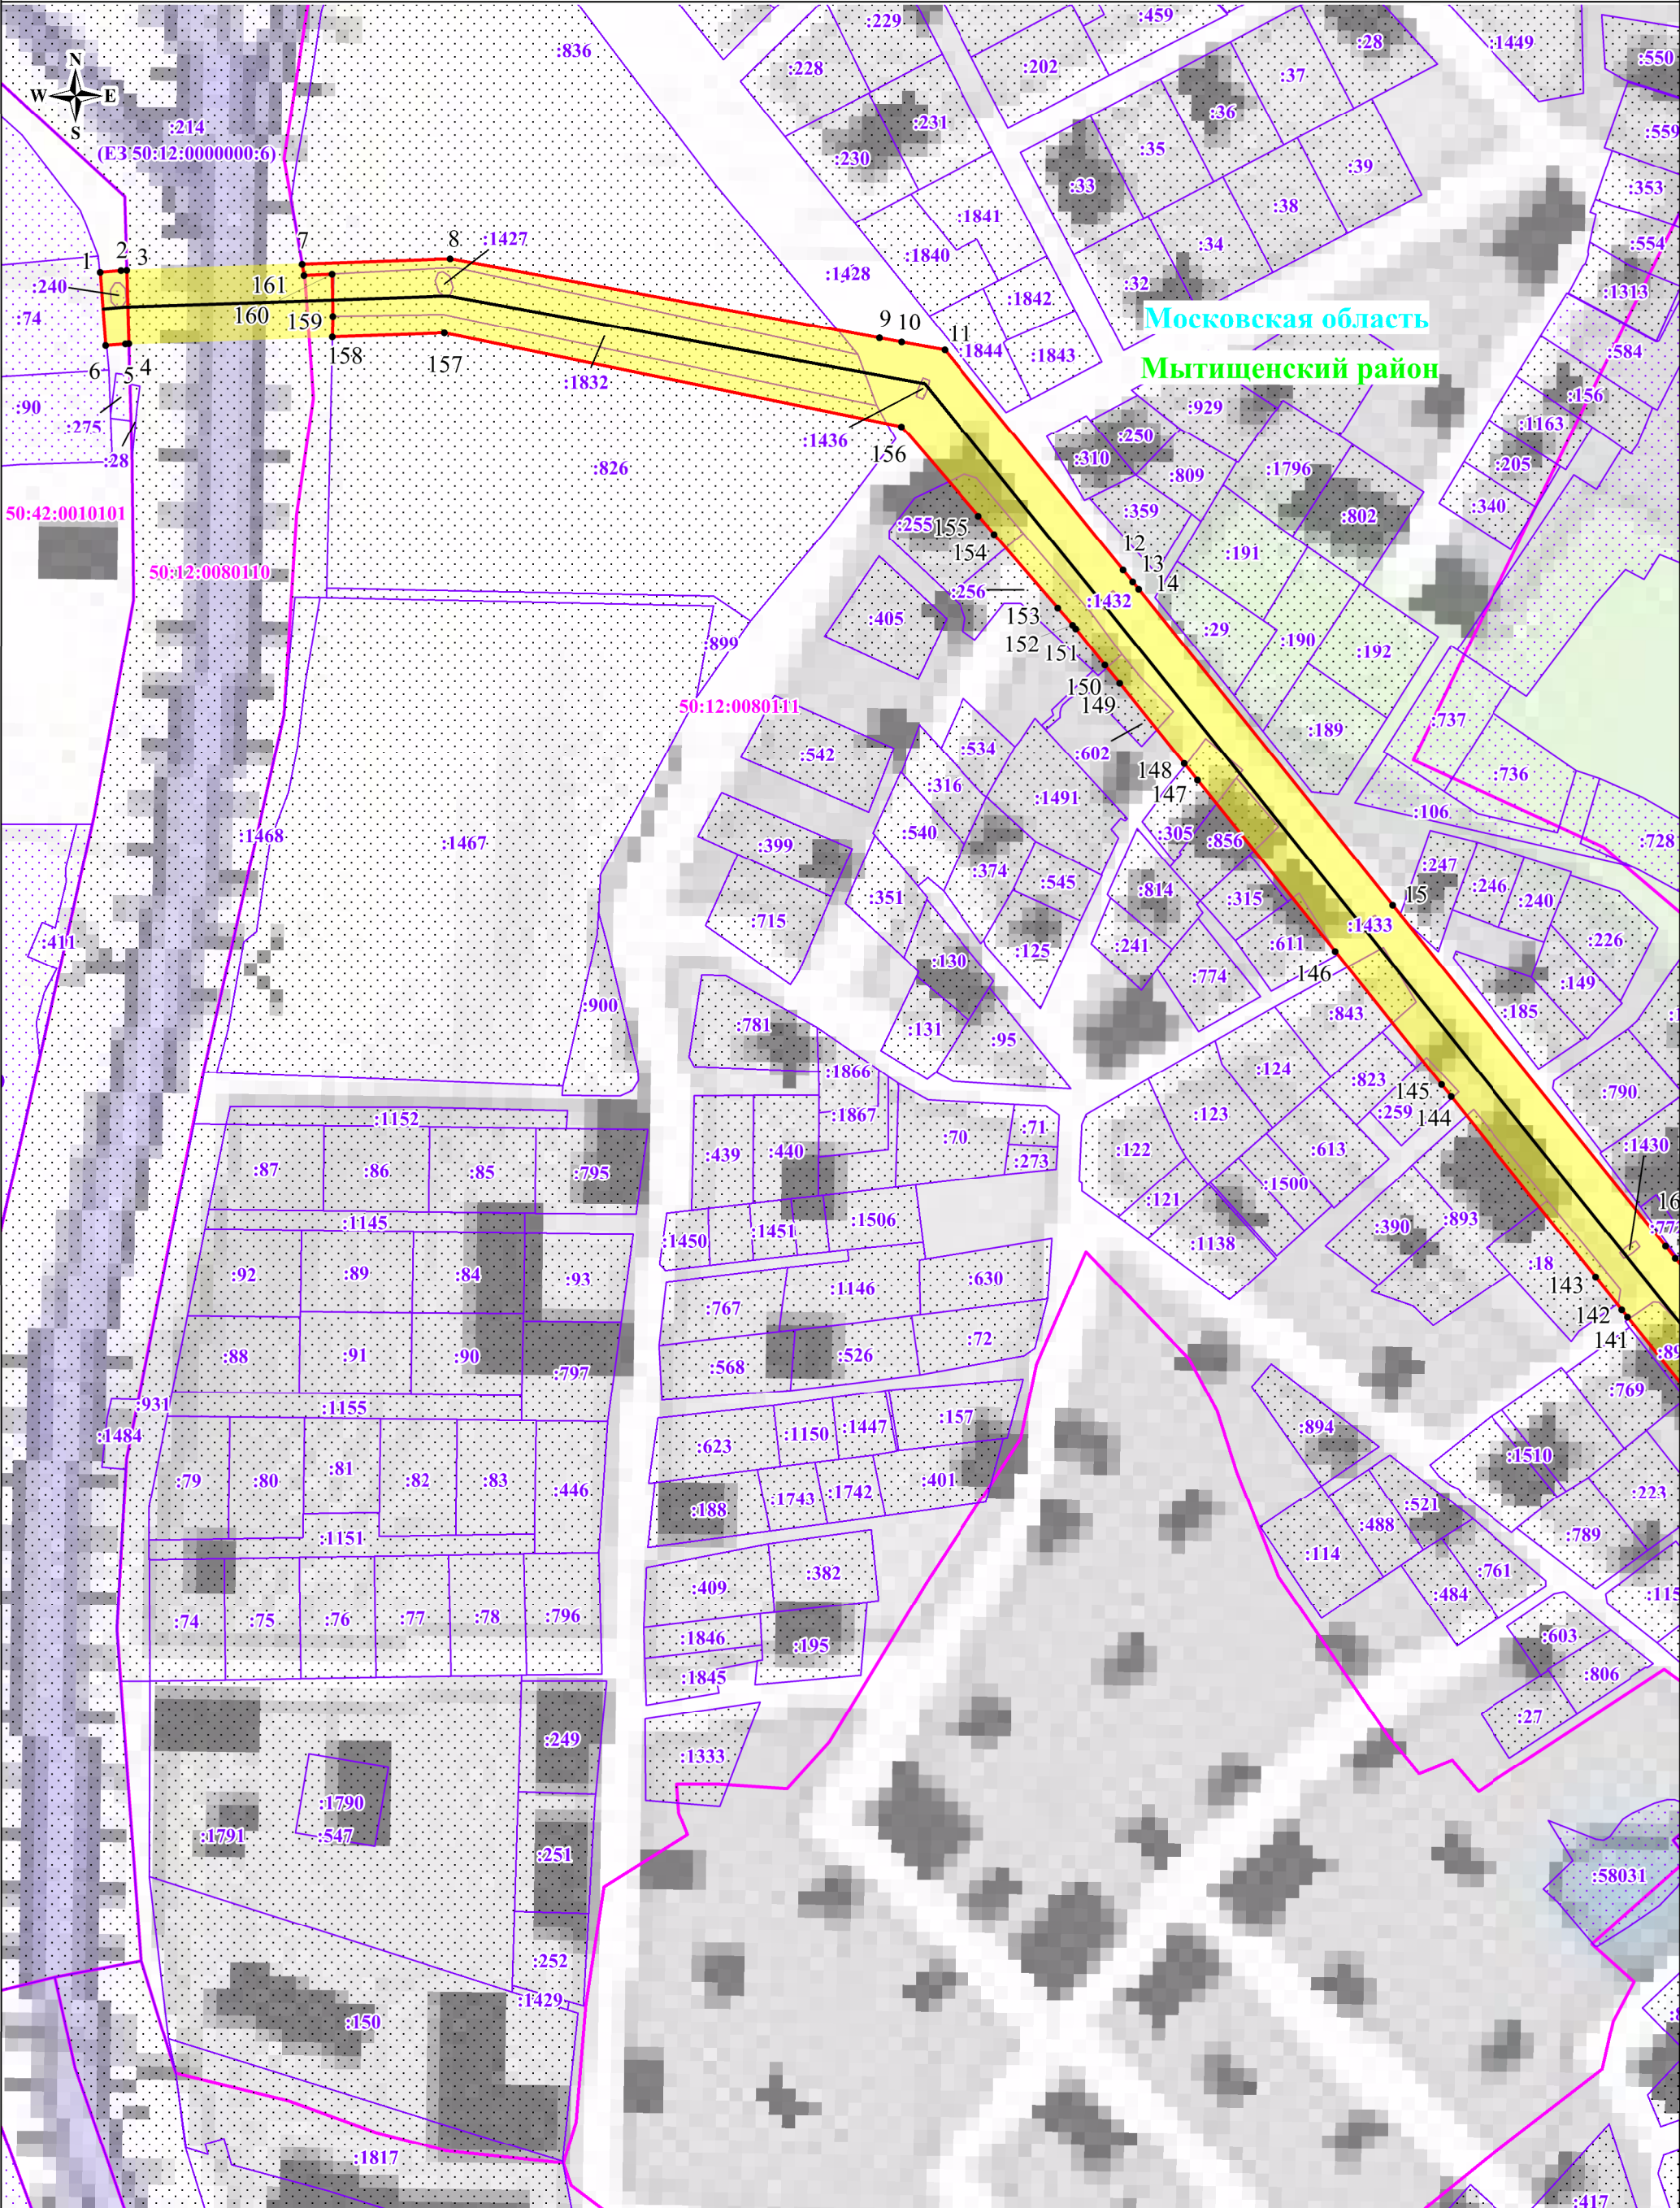


Масштаб: 1:2500 Выноска №1

Используемые условные знаки и обозначения:

- обозначение границы публичного сервитута
- обозначение границы земельного участка
- обозначение границы кадастрового квартала
- обозначение линии электропередачи

- обозначение границы охранной зоны линии электропередачи
- обозначение характерной точки границы публичного сервитута
- обозначение номера кадастрового квартала
- обозначение кадастрового номера земельного участка
- обозначение муниципального района
- обозначение субъекта

Схема расположения границ публичного сервитута

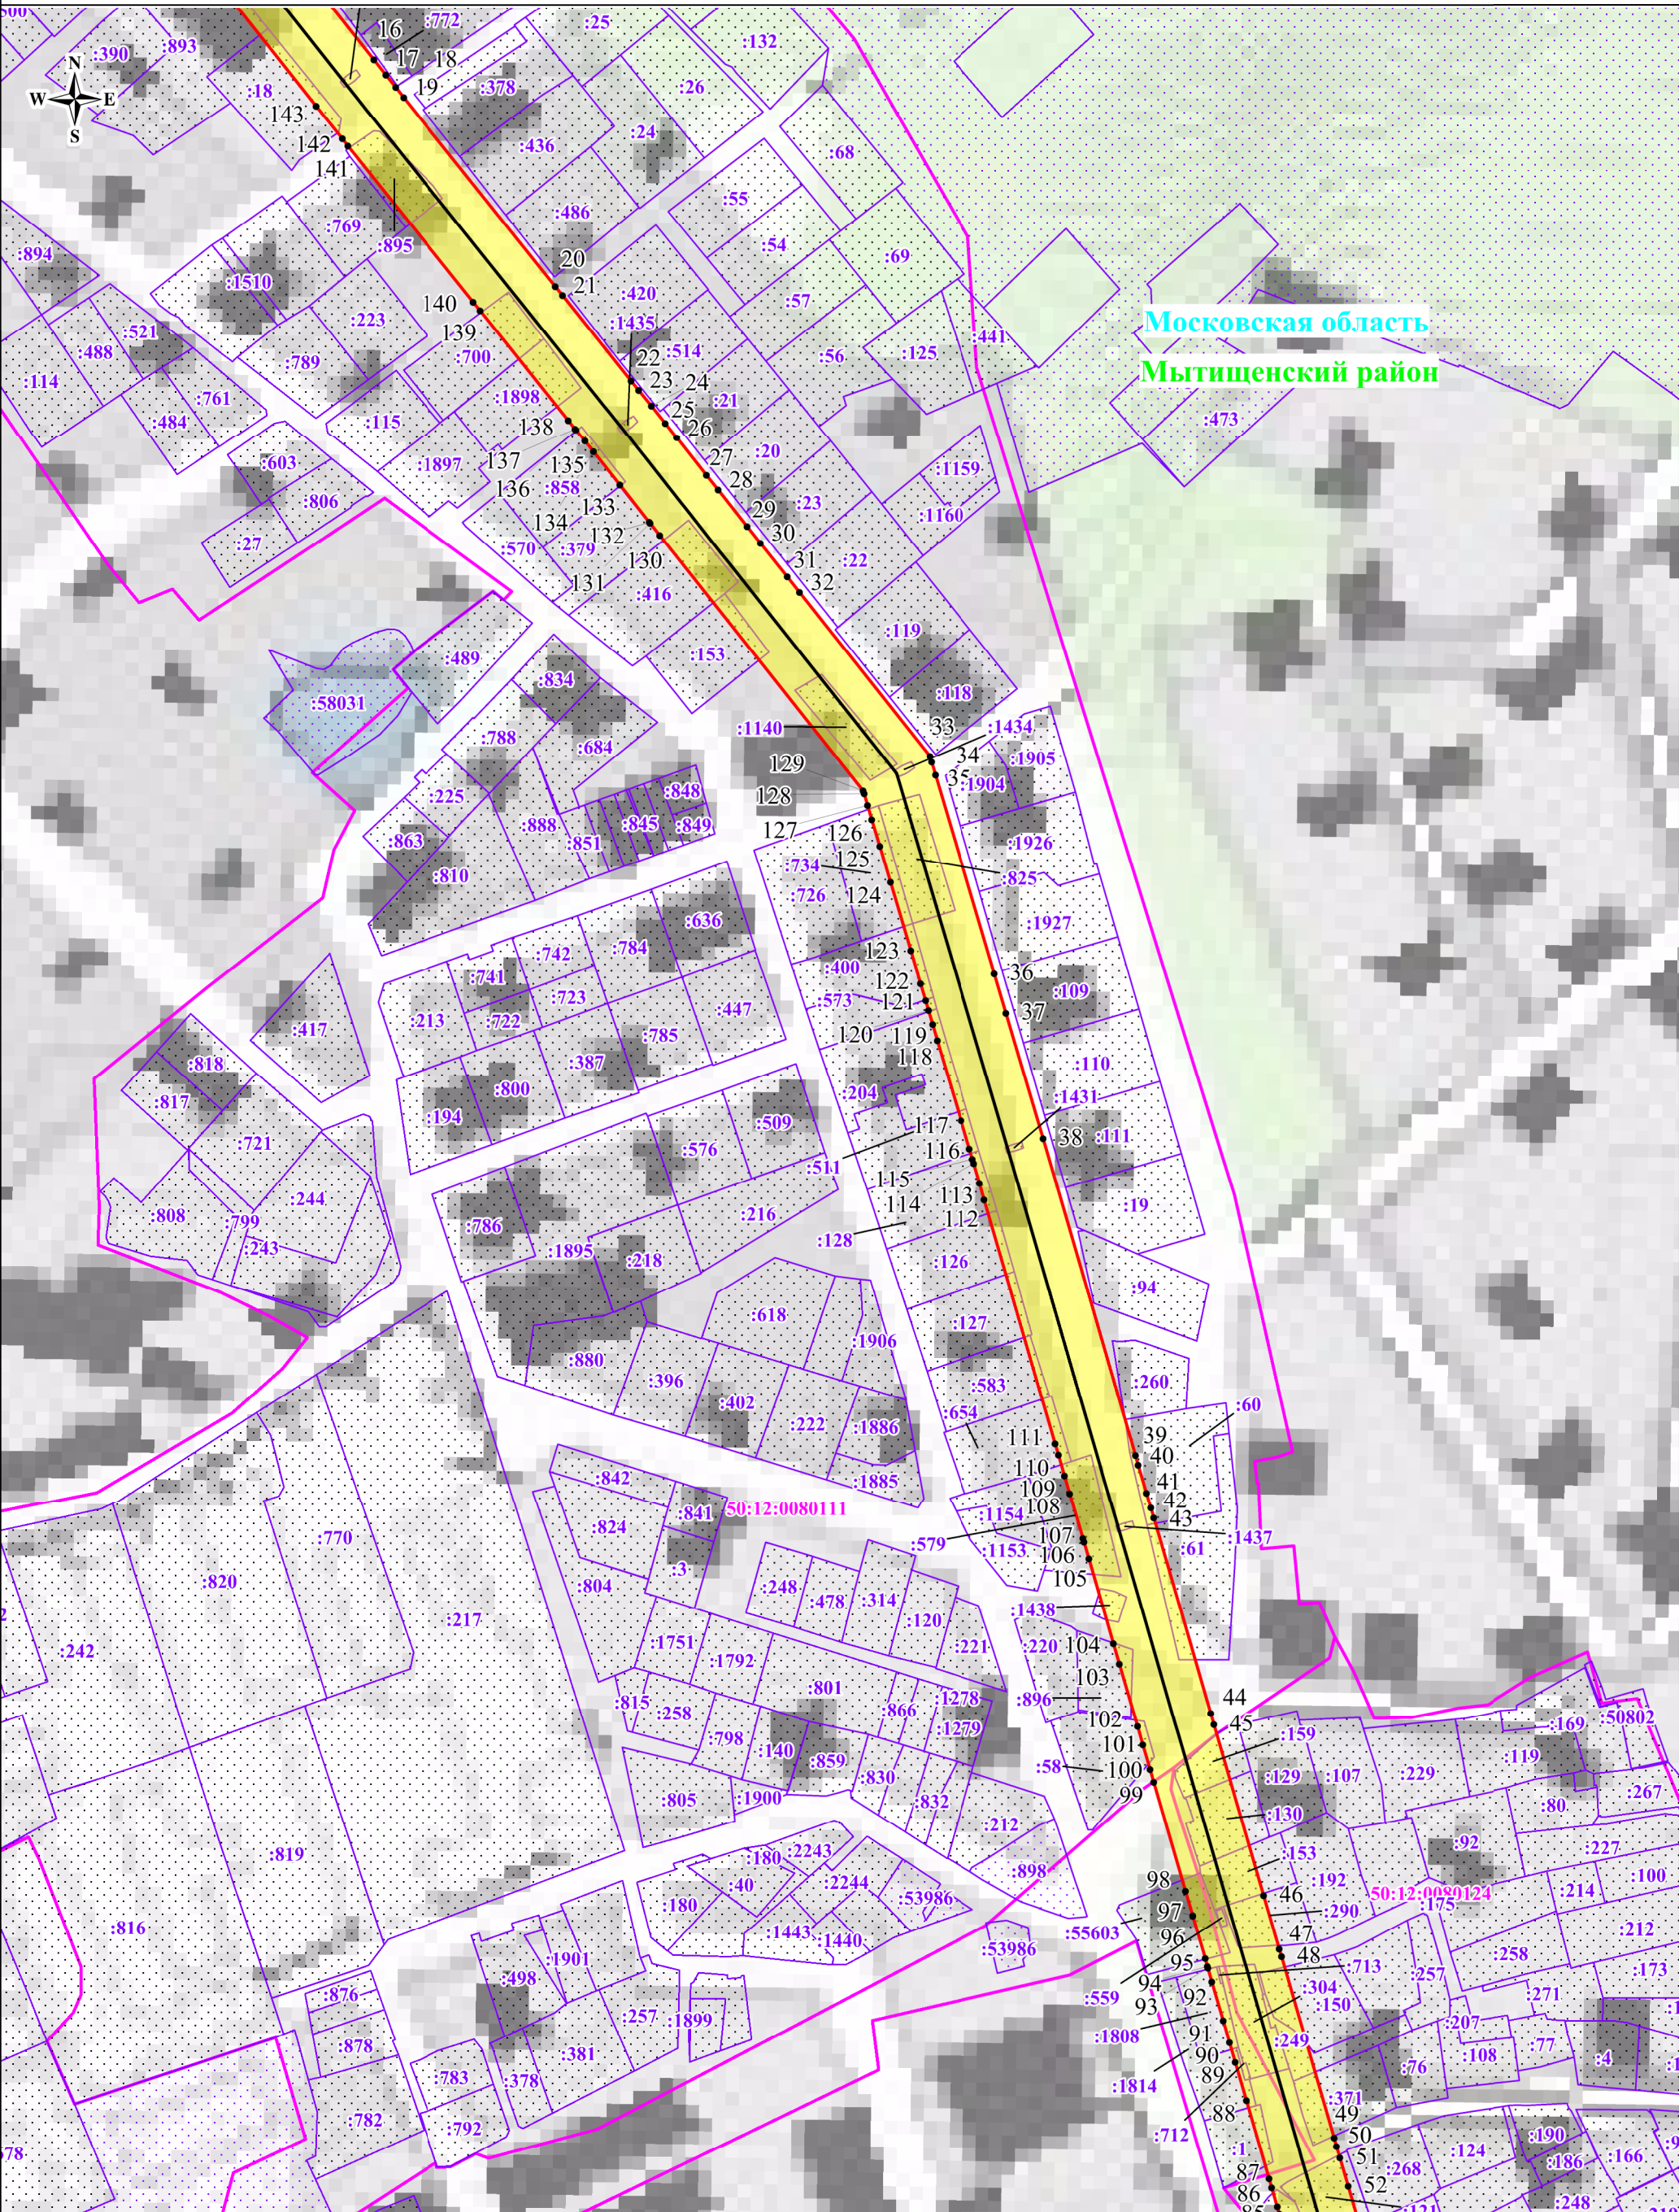


Масштаб: 1:2500 Выноска №2

Используемые условные знаки и обозначения:

- обозначение границы публичного сервитута
- обозначение границы земельного участка
- обозначение границы кадастрового квартала
- обозначение линии электропередачи

- обозначение границы охранной зоны линии электропередачи
- обозначение характерной точки границы публичного сервитута
- обозначение номера кадастрового квартала
- обозначение кадастрового номера земельного участка
- обозначение муниципального района
- обозначение субъекта

Схема расположения границ публичного сервитута

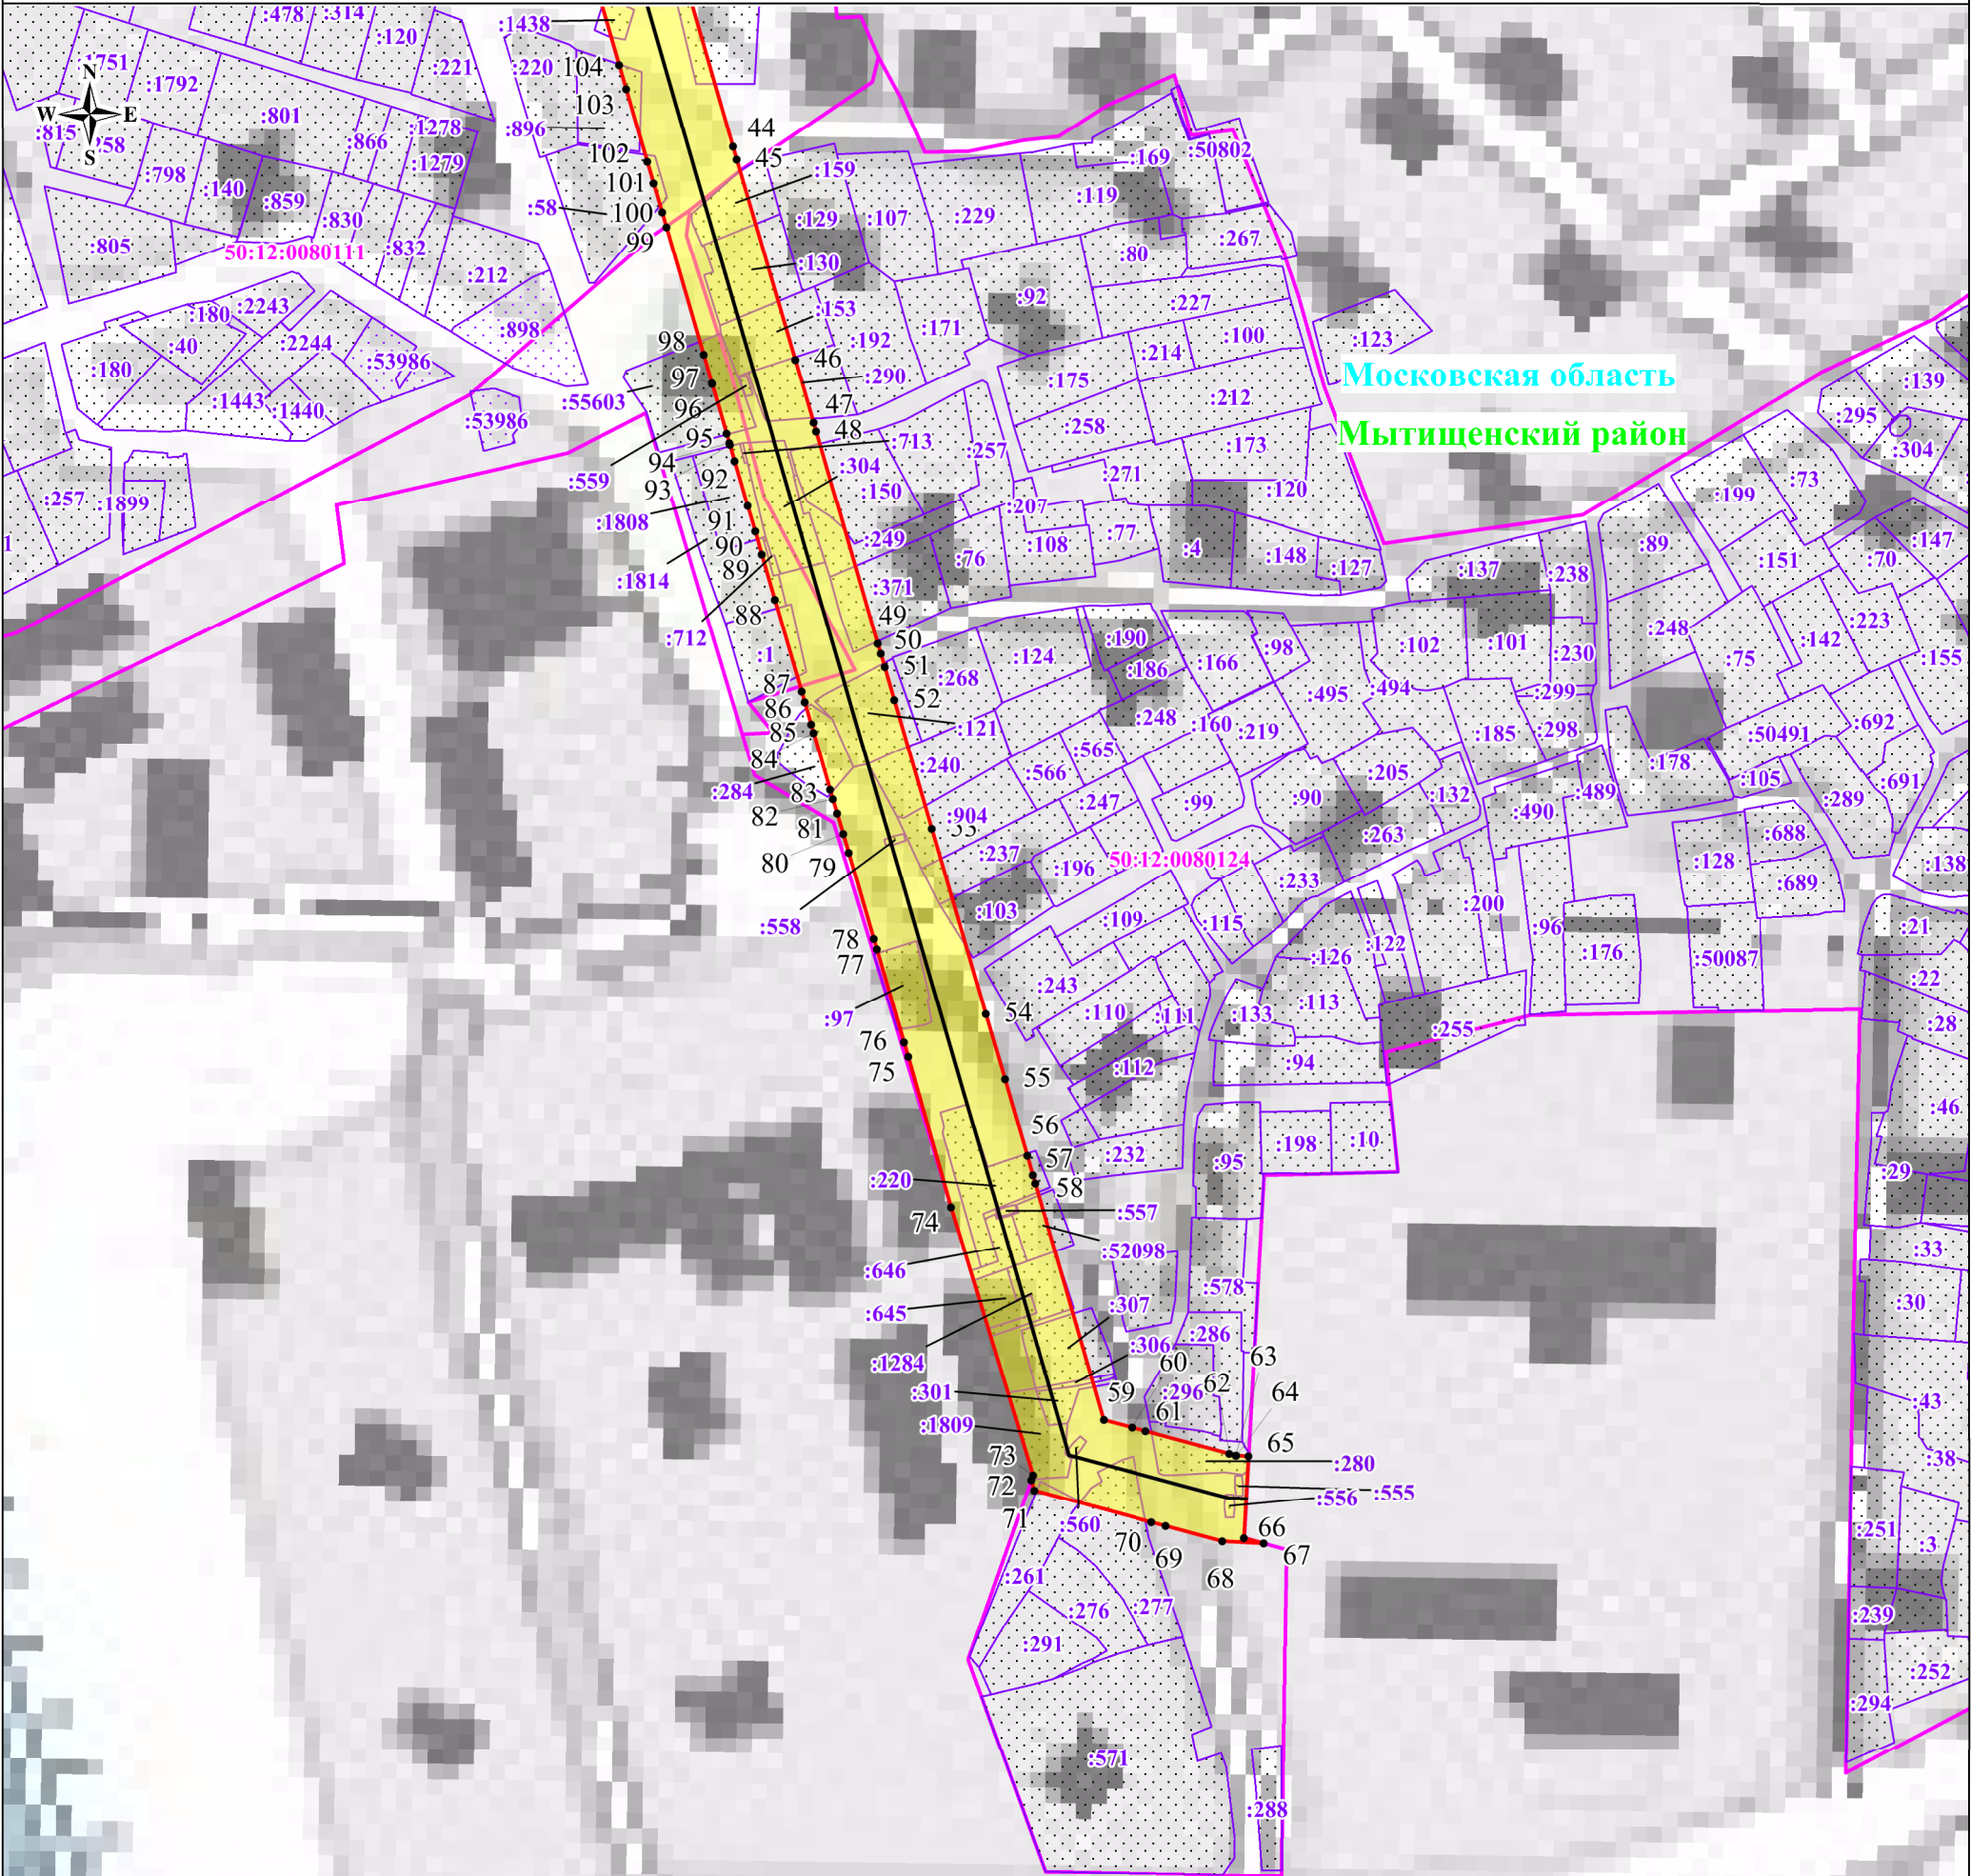

Масштаб: 1:2500 Выноска №3

Используемые условные знаки и обозначения:

- обозначение границы публичного сервитута
- обозначение границы земельного участка
- обозначение границы кадастрового квартала
- обозначение линии электропередачи

- обозначение границы охранной зоны линии электропередачи
- 1 - обозначение характерной точки границы публичного сервитута
- 50:12:0080111 - обозначение номера кадастрового квартала
- :1832 - обозначение кадастрового номера земельного участка
- Мытищенский район - обозначение муниципального района
- Московская область - обозначение субъекта