

Городской округ Долгопрудный Московской области

АДМИНИСТРАЦИЯ

ПОСТАНОВЛЕНИЕ

от 29.06.2026 № 382-ПА/н

О внесении изменений в постановление администрации города Долгопрудного от 14.11.2018 № 667-ПА/н «Об утверждении схем уборки территорий городского округа Долгопрудный Московской области»

В соответствии с Федеральным законом от 06.10.2003 № 131-ФЗ «Об общих принципах организации местного самоуправления в Российской Федерации», Федеральным законом от 20.03.2025 № 33-ФЗ «Об общих принципах организации местного самоуправления в единой системе публичной власти», Законом Московской области от 30.12.2014 № 191/2014-ОЗ «О регулировании дополнительных вопросов в сфере благоустройства в Московской области», Законом Московской области от 24.07.2014 № 106/2014-ОЗ «О перераспределении полномочий между органами местного самоуправления муниципальных образований Московской области и органами государственной власти Московской области», решением Совета депутатов городского округа Долгопрудный Московской области от 22.03.2021 № 19-нр «Об утверждении Правил благоустройства территории городского округа Долгопрудный Московской области», на основании Устава городского округа Долгопрудный Московской области

ПОСТАНОВЛЯЮ:

1. Внести в постановление администрации города Долгопрудного от 14.11.2018 № 667-ПА/н «Об утверждении схем уборки территорий городского округа Долгопрудный Московской области» (далее – постановление) следующие изменения: схемы № 18, № 19, № 22, № 24, № 25, № 32, № 38, № 39, № 41, № 42, № 47а, № 48, № 51, № 86, № 175 уборки территорий городского округа Долгопрудный Московской области с границами дворовых территорий

и прилегающих территорий изложить в новой редакции согласно приложениям 1 – 15 к настоящему постановлению.

2. МКУ «Медиацентр «Долгопрудный» (Ольховская Я.Н.) разместить настоящее постановление в сетевом издании «Официальный сайт администрации города Долгопрудный» в информационно – телекоммуникационной сети «Интернет».

3. Настоящее постановление вступает в силу со дня его официального опубликования (обнародования).

4. Контроль за исполнением настоящего постановления возложить на Коновалова В.В. – заместителя главы городского округа.

**Временно исполняющий полномочия
главы городского округа**



С.В. Иванов

Исп. Кваснюк Е.С.
Тел. 8-495-408-82-55

Разослано: в дело – 1; Прокуратура г. Долгопрудного – 1; Иванова Л.С. – 1 (по МСЭД); Курсова С.В. – 1 (по МСЭД); Коновалов В.В. – 1 (по МСЭД); Ильясова Д.М. – 1 (по МСЭД); Бунтин Е.В. – 1 (по МСЭД); Новиченко А.Н. – 1 (по МСЭД); Дахов Ю.В. – 1 (по МСЭД); Ольховская Я.Н. – 1 (по МСЭД); Машков Ю.М. – 1 (по МСЭД).

СХЕМА №18

уборки территорий городского округа Долгопрудный, Московской области с границами дворовых территорий и границами прилегающих территорий М 1:1500

Приложение 1
к постановлению администрации
городского округа Долгопрудный
от 19.06.2026 № 382-17/14

Местоположение территории, обслуживаемой
ООО "УК Долгопрудный";

ул. Московское шоссе
д. 57 (кадастровый номер 50:42:0010211:12)
д. 57корп.1 (кадастровый номер 50:42:0010211:9)

Местоположение территории,
обслуживаемой ООО "Теллерспективна";

ул. Московское шоссе
д. 55 (кадастровый номер 50:42:0010211:17)
д. 55корп.1 (кадастровый номер 50:42:0010211:15)
д. 55корп.2 (кадастровый номер 50:42:0010211:10)

пр. Папаяна


д. 1 (кадастровый номер 50:42:0010211:175)
д. 3 (кадастровый номер 50:42:0010211:13)
д. 5 (кадастровый номер 50:42:0010211:14)

Местоположение территории, обслуживаемой
ООО "Стройлифст - эксплуатация";

ул. Московское шоссе
д. 59 (кадастровый номер 50:42:0010210:142)
д. 59корп.1 (кадастровый номер 50:42:0010210:140)

Местоположение территории,
обслуживаемой
ТСЖ "Московское шоссе, дом 55, корпус 3"

ул. Московское шоссе
д. 55корп.3
(кадастровый номер 50:42:0010211:11)

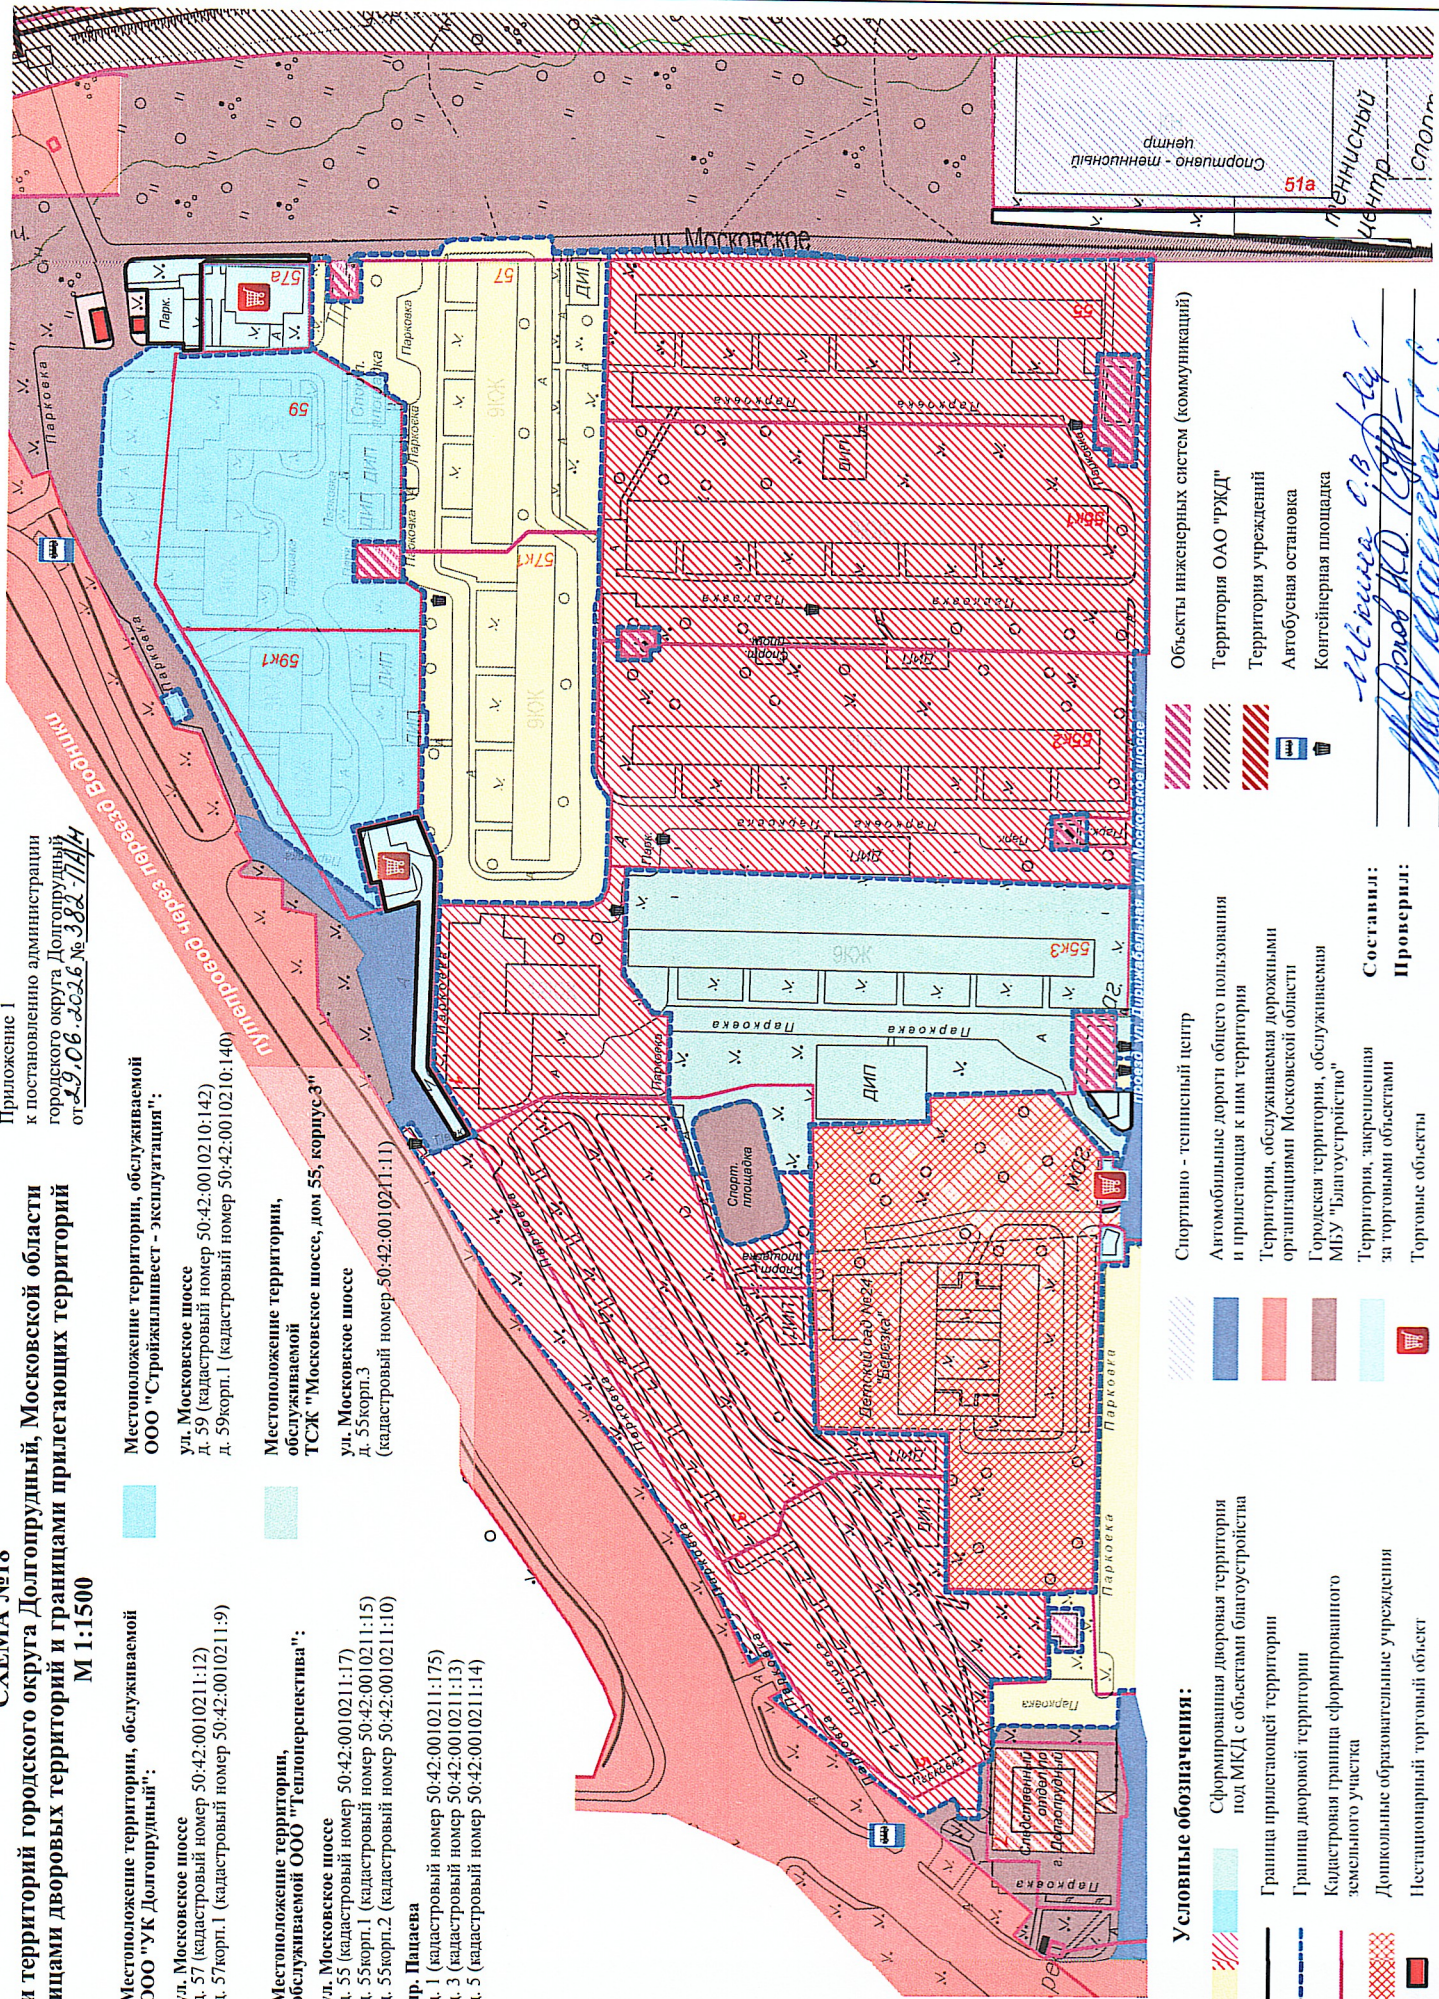

Условные обозначения:

- Сформированная дворовая территория под МКД с объектами благоустройства
- Граница прилегающей территории
- Граница дворовой территории
- Кадастровая граница сформированного земельного участка
- Дошкольные образовательные учреждения
- Нестационарный торговый объект

Спортшкола - теннисный центр

- Автомобильные дороги общего пользования и прилегающая к ним территория
- Территория, обслуживаемая дорожными организациями Московской области
- Городская территория, обслуживаемая МУ "Благоустройство"
- Территория, закрепленная за торговыми объектами
- Торговые объекты

Объекты инженерных систем (коммуникаций)


- Территория ОАО "ГРЖД"
- Территория учреждений
- Автобусная остановка
- Контейнерная площадка

Составил: *И.О.Рыков И.О.Рыков*
Проверил: *И.О.Рыков И.О.Рыков*

СХЕМА №19

уборки территорий городского округа Долгопрудный, Московской области
с границами дворовых территорий и границами прилегающих территорий
М 1:1500

Приложение 2
к постановлению администрации
городского округа Долгопрудный
от 29.06.2026 № 382-ПА/4

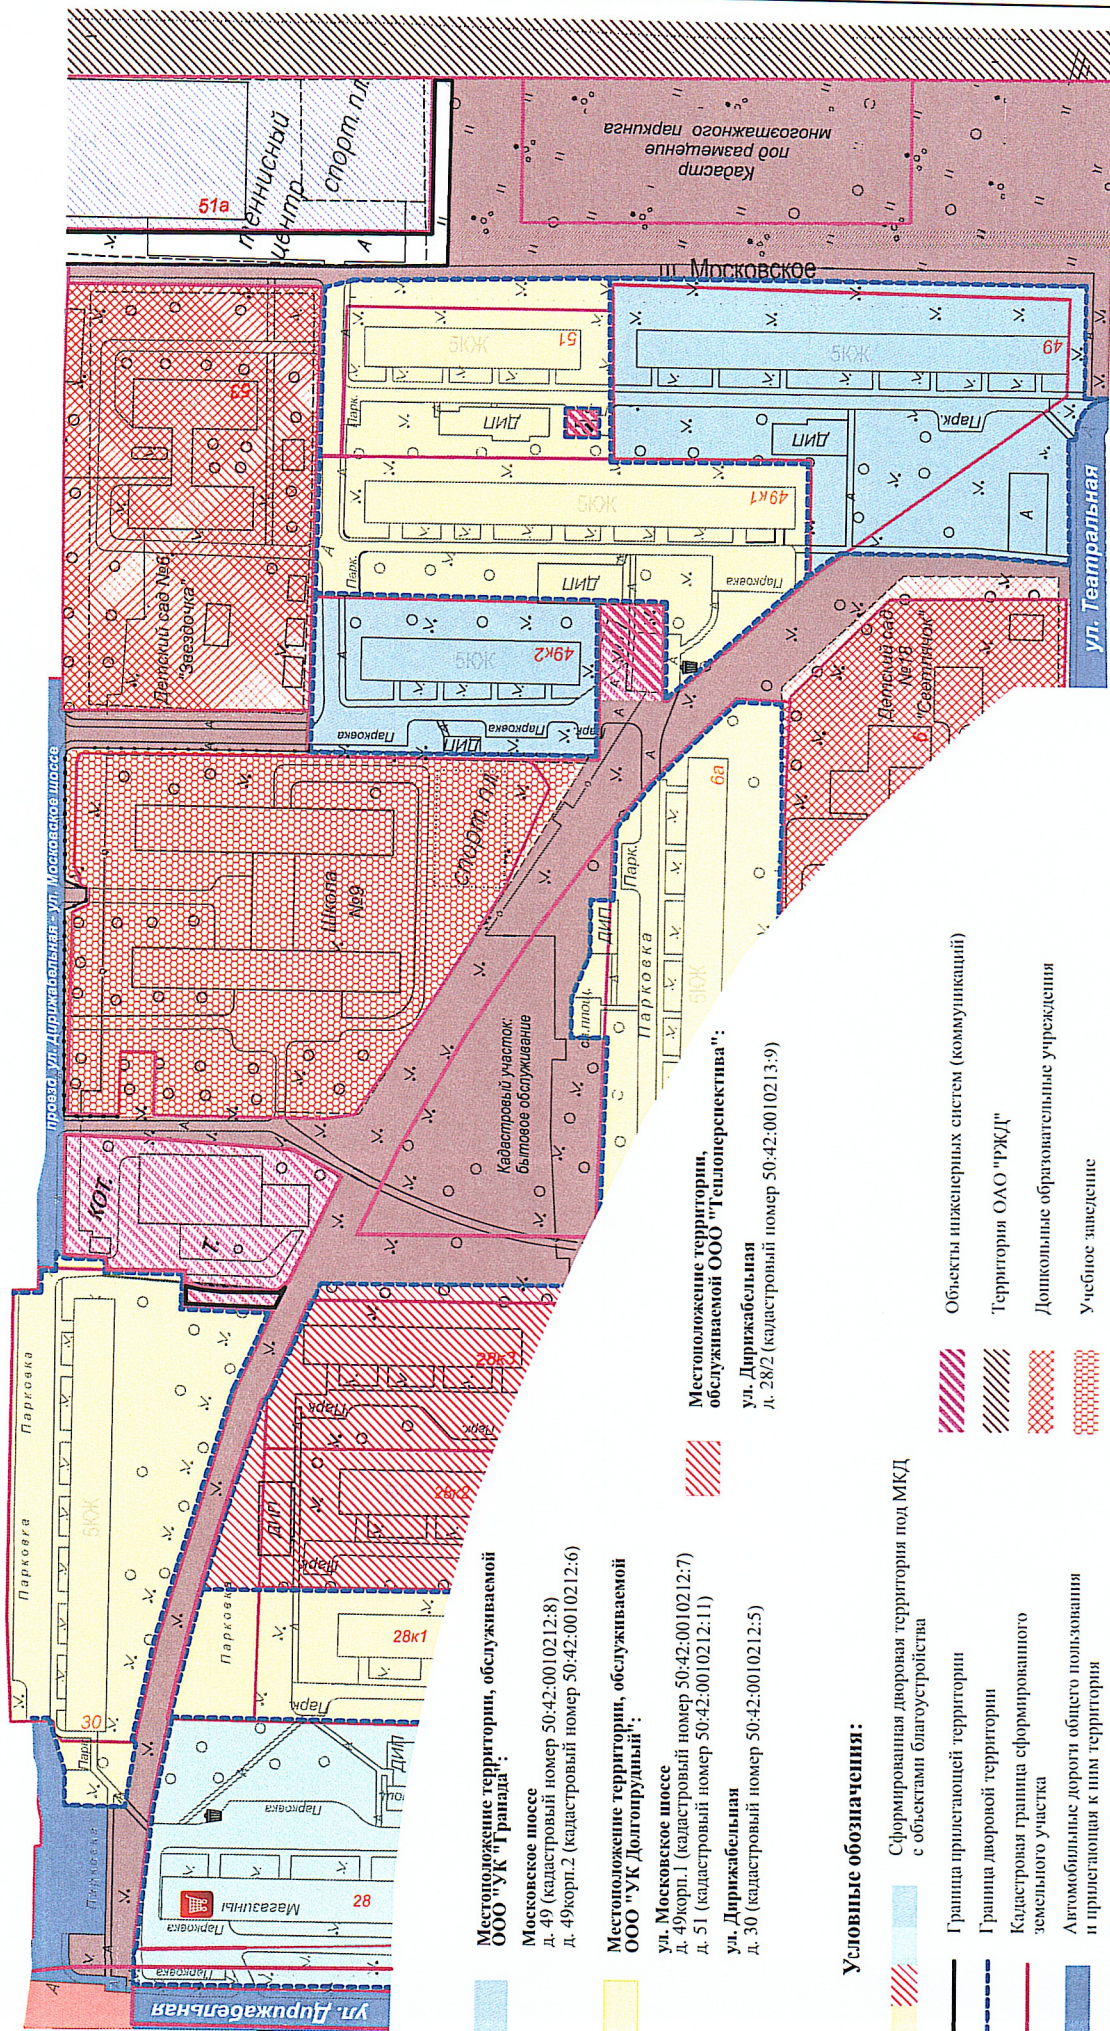

Местоположение территории, обслуживаемой
ООО "УК "Гранда":
Московское шоссе
д. 49 (кадастровый номер 50:42:0010212:8)
д. 49корп.2 (кадастровый номер 50:42:0010212:6)

Местоположение территории, обслуживаемой
ООО "УК Долгопрудный":
ул. Московское шоссе
д. 49корп.1 (кадастровый номер 50:42:0010212:7)
д. 51 (кадастровый номер 50:42:0010212:11)
ул. Диржабелая
д. 30 (кадастровый номер 50:42:0010212:5)

Местоположение территории,
обслуживаемой ООО "Теплоперспектива":
ул. Диржабелая
д. 28/2 (кадастровый номер 50:42:0010213:9)

Условные обозначения:

- Сформированная дворовая территория под МКД с объектами благоустройства
- Граница прилегающей территории
- Граница дворовой территории
- Кадастровая граница сформированного земельного участка
- Автомобильные дороги общего пользования и прилегающие к ним территории
- Территория, обслуживаемая дорожными организациями Московской области
- Городская территория, обслуживаемая МБУ "Благоустройство"

- Объекты инженерных систем (коммуникаций)
- Территория ОАО "РЖД"
- Дополнительные образовательные учреждения
- Учебное заведение
- Спортивно-театральный центр
- Территория парковки
- Контейнерная площадка

Составил:

Проверил:


Составил: С.В. Сидоров
Проверил: А.А. Сидоров
М.П. Сидоров

СХЕМА №22

уборки территорий городского округа Долгопрудный, Московской области
с границами дворовых территорий и границами прилегающих территорий
М 1:1500

Приложение 3

к постановлению администрации
городского округа Долгопрудный
от 29.06.2026 № 382-П/4

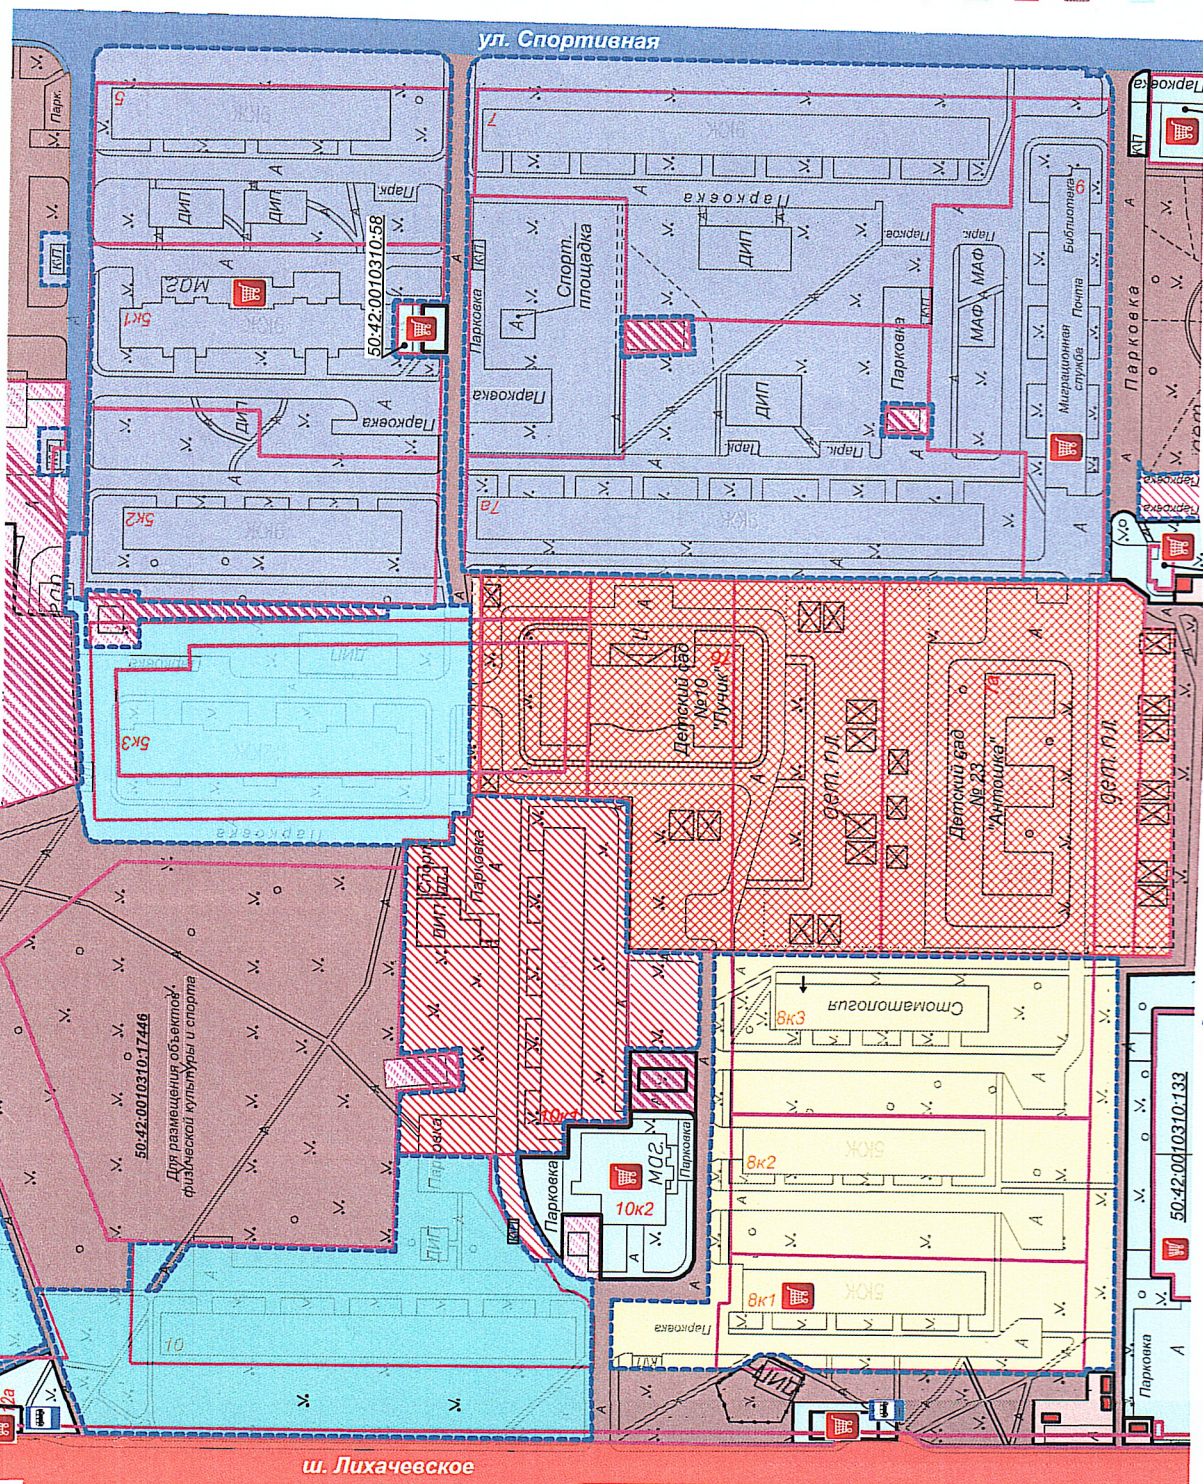

- Местоположение территории, обслуживаемой ООО "Новый континент":**
ул. Лихачевское шоссе
д. 10 (кадастровый номер 50:42:0010310:185)
- Местоположение территории, обслуживаемой ООО "УК Долгопрудный":**
ул. Лихачевское шоссе
д. 8корп.1 (кадастровый номер 50:42:0010310:219)
д. 8корп.2 (кадастровый номер 50:42:0010310:204)
д. 8корп.3 (кадастровый номер 50:42:0010310:210)
- Местоположение территории, обслуживаемой ООО "КВТ":**
ул. Спортивная
д. 5 (кадастровый номер 50:42:0010310:196)
д. 5корп.1 (кадастровый номер 50:42:0010310:194)
д. 5корп.2 (кадастровый номер 50:42:0010310:203)
д. 7 (кадастровый номер 50:42:0010310:199)
д. 7а (кадастровый номер 50:42:0010310:193)
д. 9 (кадастровый номер 50:42:0010310:195)
- Местоположение территории, обслуживаемой ООО "Стройинвест - эксплуатация":**
ул. Спортивная
д. 5корп.3 (кадастровый номер 50:42:0010310:4747)
- Местоположение территории, обслуживаемой ООО "Теплоэнергетика":**
ул. Лихачевское шоссе
д. 10корп.1 (кадастровый номер 50:42:0010310:208)
- ул. Спортивная**
д. 11а (кадастровый номер 50:42:0010310:211)

Условные обозначения:

- Сформированная дворовая территория под МКД с объектами благоустройства
- Граница прилегающей территории
- Граница дворовой территории
- Кадастровая граница сформированного земельного участка
- Автомобильные дороги общего пользования и прилегающая к ним территория
- Территория, обслуживаемая дорожными организациями Московской области
- Городская территория, обслуживаемая МБУ "Благоустройство"
- Объекты предпринимательской деятельности / Территория, обслуживаемая собственниками / правообладателями земельных участков, зданий, сооружений, строений
- Торговые объекты
- Дошкольные образовательные учреждения
- Объекты инженерных систем (коммуникаций)
- Автобусная остановка


Составил: *Л.В.Васильева*
Проверил: *Орлов Н.О.*
М.В.Васильева

СХЕМА №24

уборки территорий городского округа Долгопрудный, Московской области
с границами дворовых территорий и границами прилегающих территорий
М 1:1000

Приложение 4

к постановлению администрации
городского округа Долгопрудный
от 29.06.2026 № 382-ПА/4

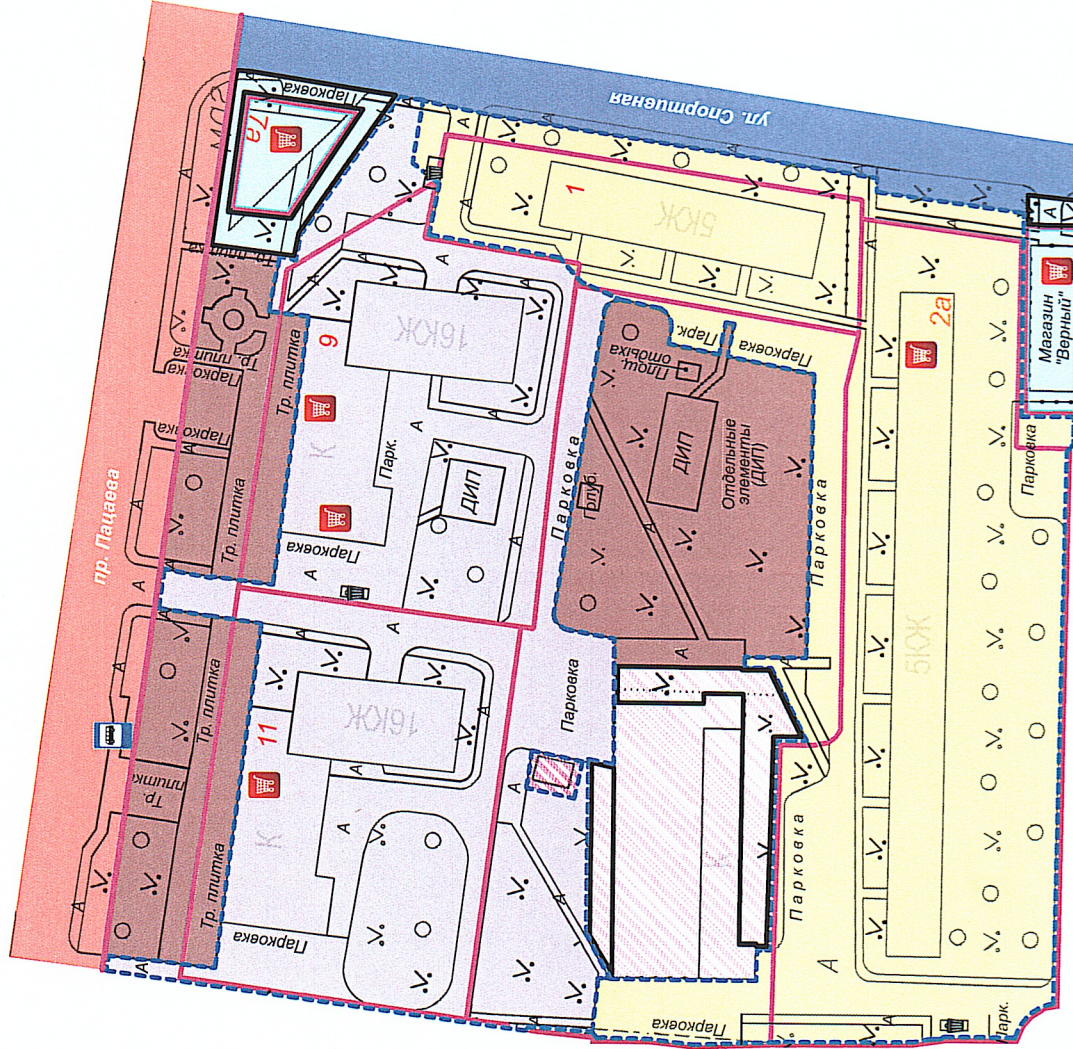

Местоположение территории,
обслуживаемой ООО "УК Долгопрудный":

ул. Железнякова
д. 2а (кадастровый номер 50:42:0010308:39)

ул. Спортивная
д. 1 (кадастровый номер 50:42:0010308:50)

Местоположение территории,
обслуживаемой УК ООО "Диркабл":

пр. Пацаева
д. 9 (кадастровый номер 50:42:0010308:46)

д. 11 (кадастровый номер 50:42:0010308:47)

Условные обозначения:

- Сформированная дворовая территория под МКД с объектами благоустройства
- Автомобильные дороги общего пользования и прилегающая к ним территория
- Территория, обслуживаемая дорожными организациями Московской области
- Городская территория, обслуживаемая МБУ "Благоустройство"
- Кадастровая граница сформированного земельного участка
- Граница дворовой территории
- Граница прилегающей территории
- Объекты предпринимательской деятельности
- Торговые объекты
- Автобусная остановка
- Объекты инженерных систем (коммуникаций)
- Контейнерная площадка

Составил:

Проверил:

Составил: С.В. Девяткин
Проверил: Ю.В. Девяткин
С.В. Девяткин

СХЕМА №25

уборки территорий городского округа Долгопрудный, Московской области
с границами дворовых территорий и границами прилегающих территорий
М 1:1500

Приложение 5
к постановлению администрации
городского округа Долгопрудный
от 29.06.2026 № 382-ПА/4

Местоположение территории, обслуживаемой
ООО "Директабл";

пр. Пацаева

д. 13 (кадастровый номер 50:42:0010308:44)
д. 15 (кадастровый номер отсутствует)
д. 17 (кадастровый номер 50:42:0010308:281)

Местоположение территории, обслуживаемой
ООО "Комфортная среда";

ул. Железнякова

д. 18 (кадастровый номер 50:42:0010308:53)

Местоположение территории, обслуживаемой
ООО "Стройжилинвест - эксплуатация";

ул. Лихачевское шоссе

д. 14корп.1 (кадастровый номер 50:42:0010308:10)


Местоположение территории,
обслуживаемой ООО "Новый континент";

ул. Железнякова

д. 14 (кадастровый номер 50:42:0010308:49)

Условные обозначения:

- Сформированная дворовая территория под МКД с объектами благоустройства
- Граница прилегающей территории
- Граница дворовой территории
- Кадастровая граница сформированного земельного участка
- Автомобильные дороги общего пользования и прилегающая к ним территория
- Территория, обслуживаемая дорожными организациями Московской области
- Территория, закреплённая за торговыми объектами
- Торговые объекты
- Дошкольные образовательные учреждения
- Объекты инженерных систем (коммуникаций)
- Настационарный торговый объект
- Автобусная остановка
- Местоположение территории, обслуживаемой ФОК "Салют"
- Городская территория, обслуживаемая МБУ "Благоустройство"

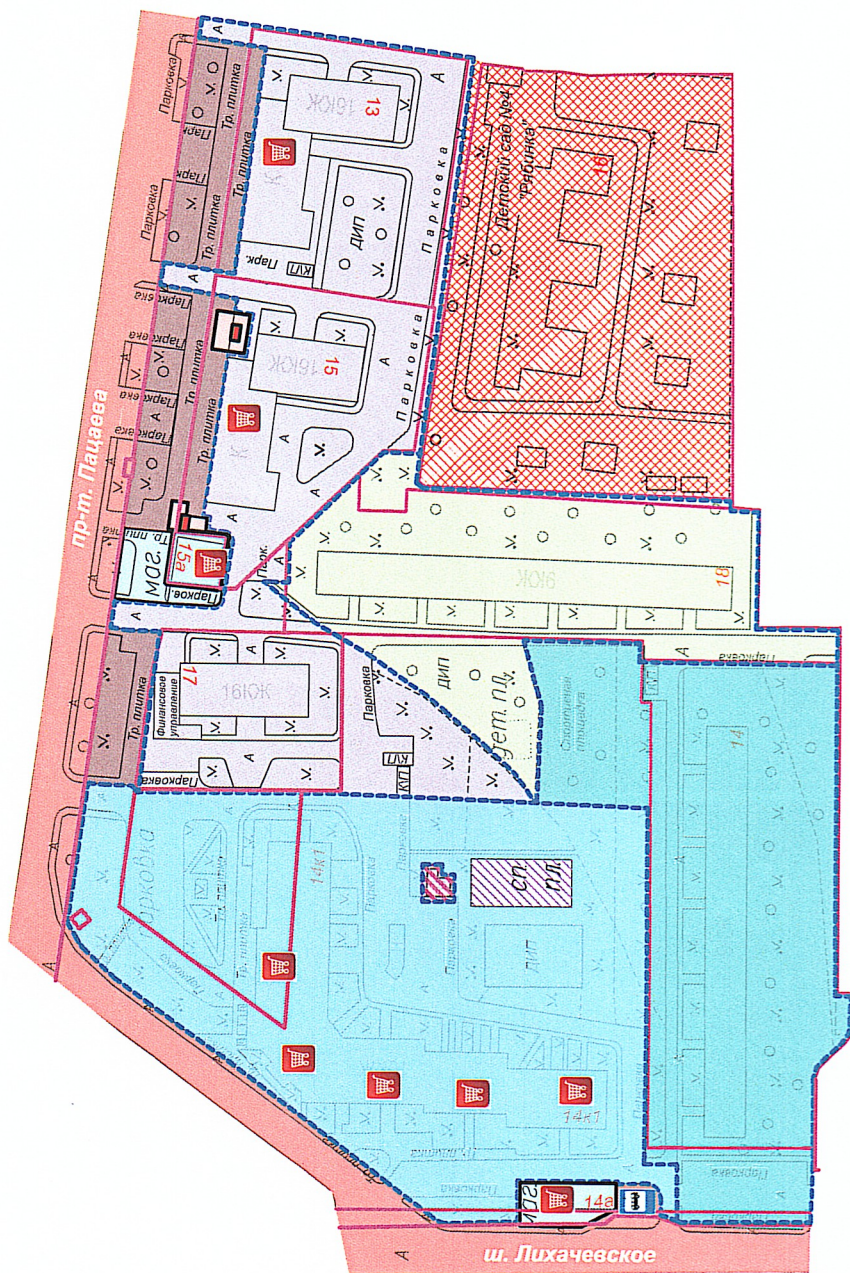


Составил:

Проверил:

Звонина С.В. / Звонина С.В.
Орлов А.А. / Орлов А.А.
[Подпись]

уборки территорий городского округа Долгопрудный, Московской области с границами дворовых территорий и границами прилегающих территорий
М 1:1500

Приложение 6
к постановлению администрации
городского округа Долгопрудный
от 29.06.2026 № 382-ПА/4

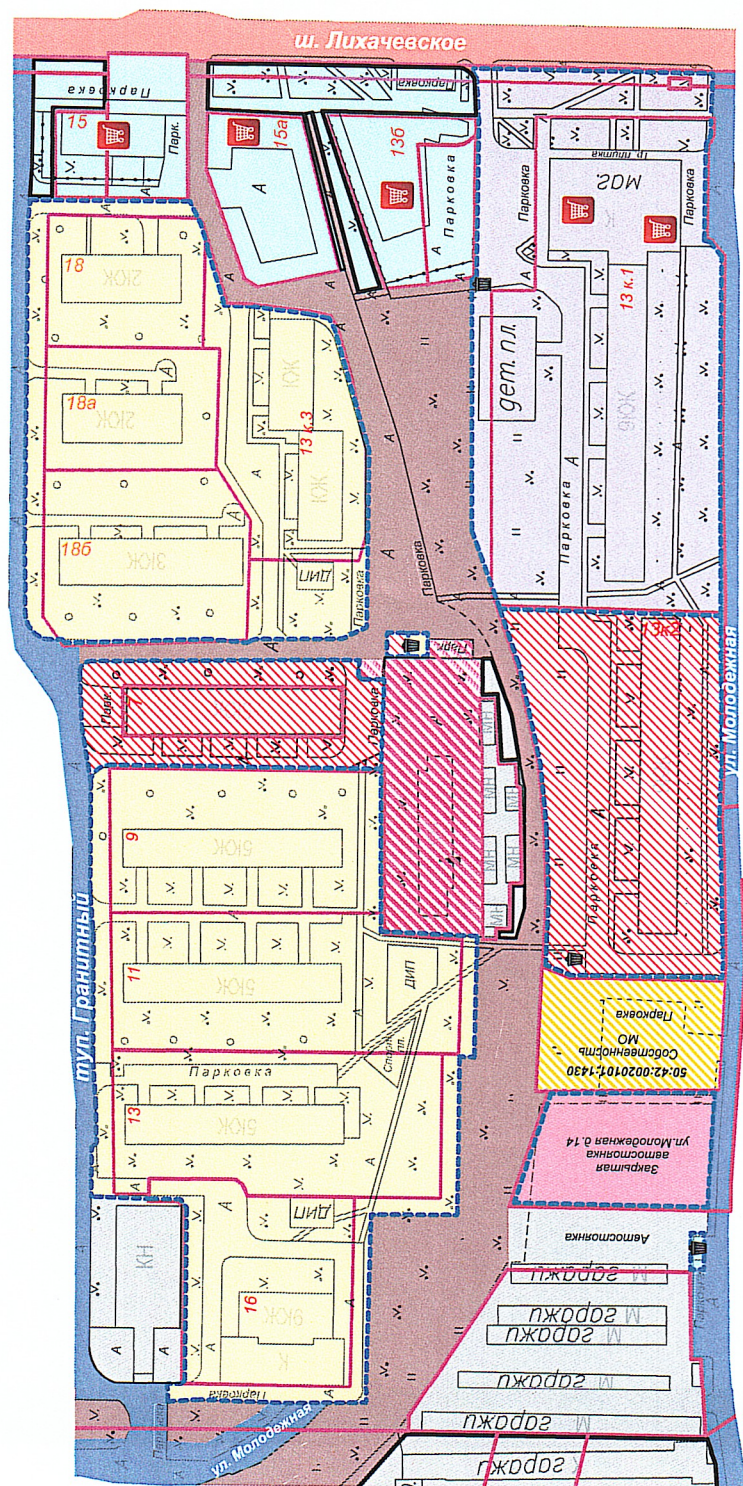

	Сформированная дворовая территория под МКД с объектами благоустройства
	Граница прилегающей территории
	Граница дворовой территории
	Кадастровая граница сформированного земельного участка
	Автомобильные дороги общего пользования и прилегающая к ним территория
	Территория, обслуживаемая дорожными организациями Московской области
	Городская территория, обслуживаемая МБУ "Благоустройство"

- Территория, закреплённая за торговыми объектами
- Торговые объекты
- Дошкольные образовательные учреждения
- Объекты инженерных систем (коммуникаций)
- Территория парковок, гаражей
- Собственность
- Контейнерная площадка

Местоположение территории, обслуживаемой
ООО "УК Долгопрудный":

ул. Личачевское шоссе
д. 13 корп.3 (кадастровый номер 50:42:0010307:11)
д. 18 (кадастровый номер 50:42:0010307:10)
д. 18а (кадастровый номер 50:42:0010307:15)
д. 18б (кадастровый номер 50:42:0010307:12)

ул. Молодежная
д. 16 (кадастровый номер 50:42:0010307:9)

ул. Гранитный тупик
д. 9 (кадастровый номер 50:42:0010307:14)
д. 11 (кадастровый номер 50:42:0010307:13)
д. 13 (кадастровый номер 50:42:0010307:16)

**Местоположение территории,
обслуживаемой ООО "Теплоперспектива":**

ул. Гранитный туник
д. 7 (кадастровый номер 50:42:0010307:8)

ул. Лихачевское шоссе
д. 13корп.2 (кадастровый номер 50:42:0010101:94)

Местоположение территории, обслуживаемой ООО "Диржабль":

ул. Лихачевское шоссе
д. 13 корп. 1 (кадастровый номер 50:42:0010101:104)

Составил:

Проверил:

Введен- С.В. / вы.
Орлов Н.В. / вы.
Андрей Андреевич / вы.

СХЕМА №38

уборки территорий городского округа Долгопрудный, Московской области
с границами дворовых территорий и границами прилегающих территорий
М 1:1000

Местоположение территории, обслуживаемой ООО "УК Долгопрудный":

ул. Речная
д. 22 (кадастровый номер 50:42:0010202:20)
д. 24 (кадастровый номер 50:42:0010202:11)

ул. Якорная

д. 4 (кадастровый номер 50:42:0010202:19)
д. 6 (кадастровый номер 50:42:0010202:24)
д. 8 (кадастровый номер 50:42:0010202:23)
д. 10/18 (кадастровый номер 50:42:0010202:18)

Условные обозначения:

	Сформированная дворовая территория под МКД с объектами благоустройства
	Автомобильные дороги общего пользования и прилегающая к ним территория
	Кадастровая граница сформированного земельного участка
	Граница дворовой территории
	Граница прилегающей территории
	Объекты инженерных систем (коммуникаций)
	Городская территория, обслуживаемая МБУ "Благоустройство"
	Объекты предпринимательской деятельности
	Торговые объекты
	Дошкольные образовательные учреждения
	Учебное заведение
	Поликлиника
	Гаражи

Составил:

Проверил:

Левкина С.В./д.з.
Орлов К.Д./д.з.
Михайлов С.С./д.з.


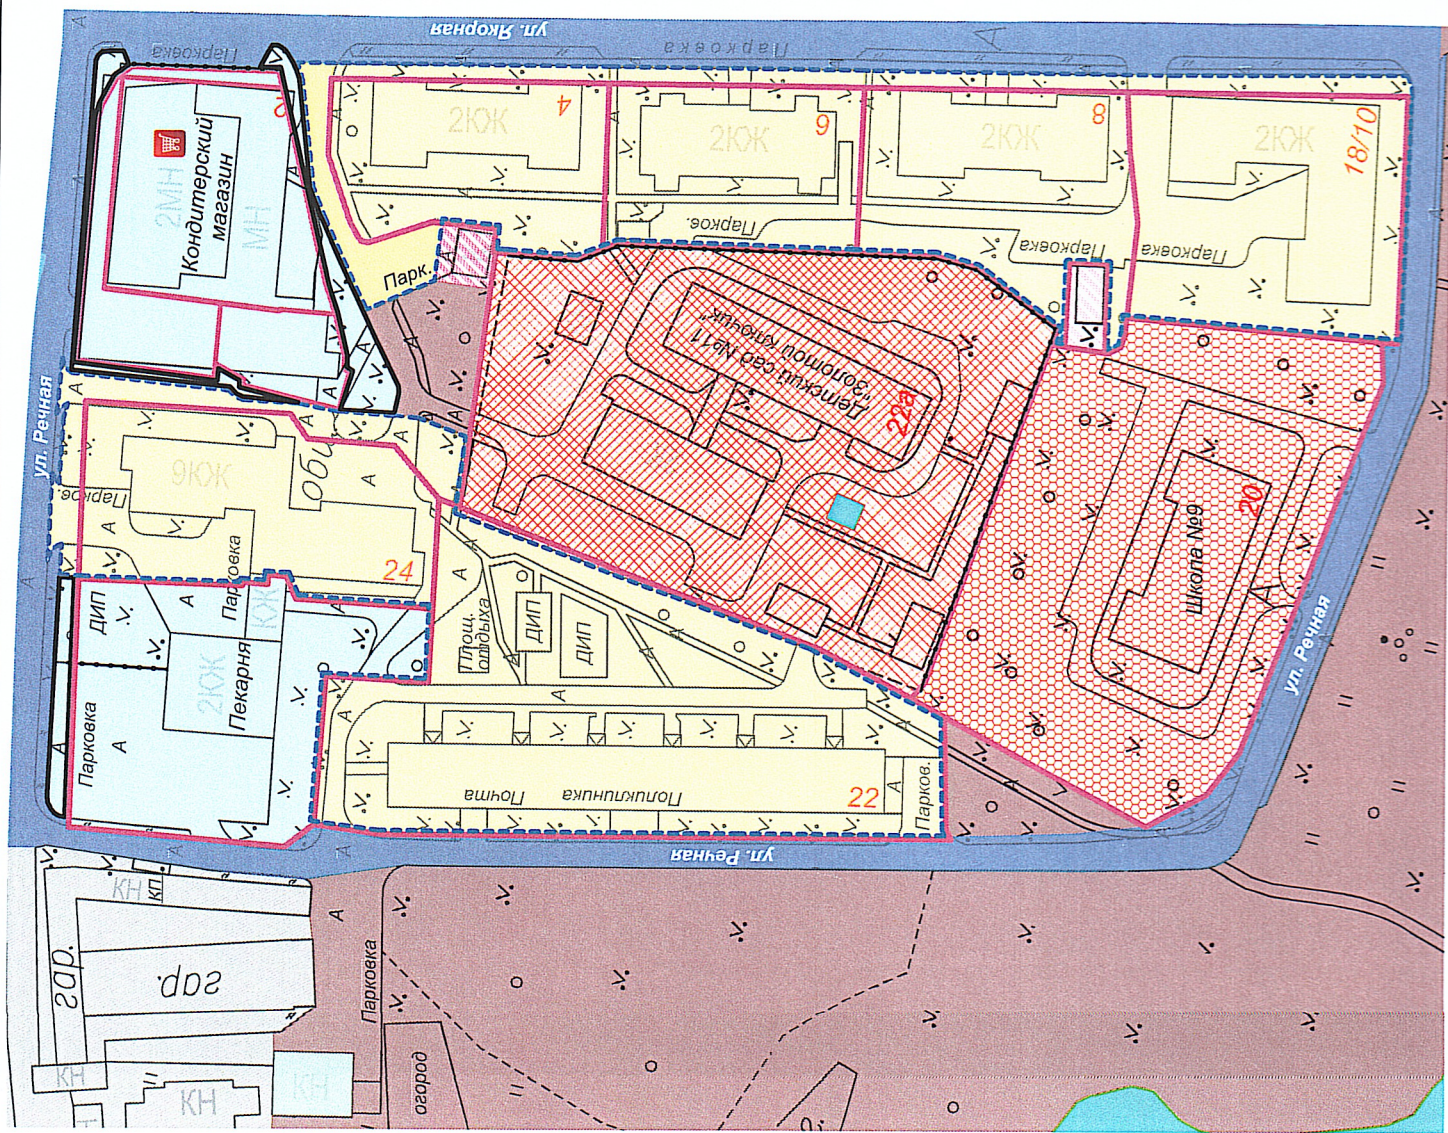


СХЕМА №39

уборки территорий городского округа Долгопрудный, Московской области
с границами дворовых территорий и границами прилегающих территорий
М 1:1500

Приложение 8
к постановлению администрации
городского округа Долгопрудный
от 29.06.2026 № 382-ПА/М

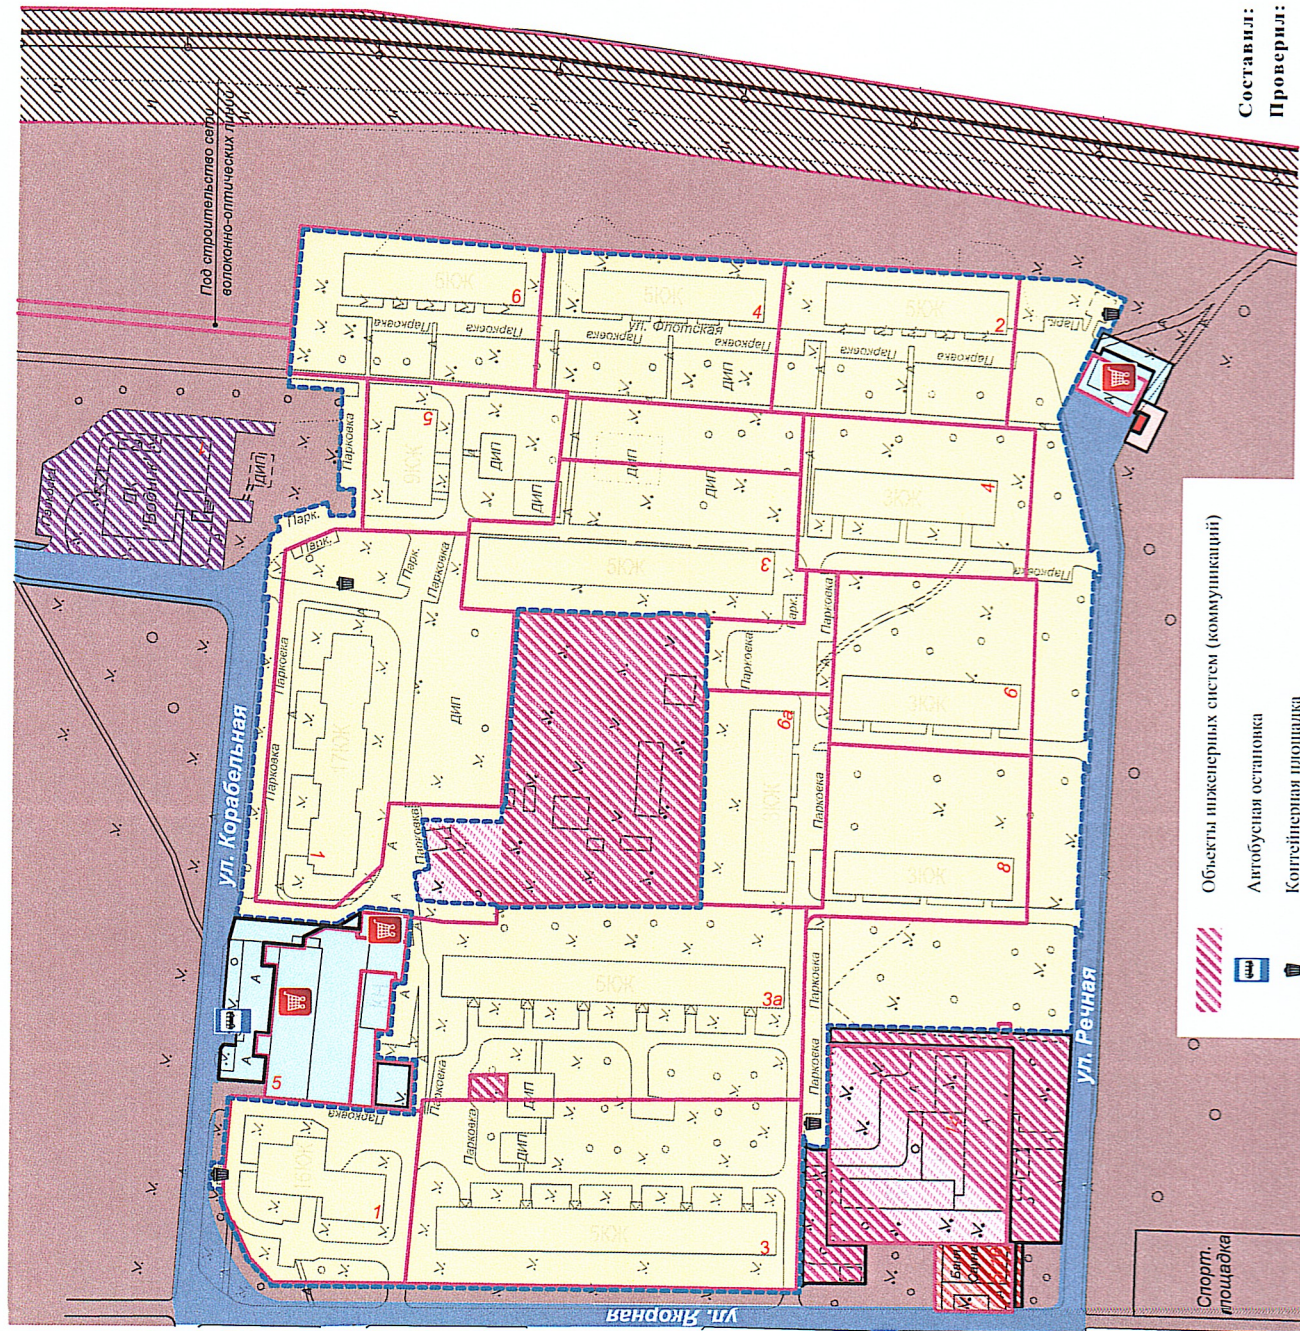

Местоположение территорий,
обслуживаемой ООО "УК Долгопрудный":

ул. Речная
д. 4 (кадастровый номер 50:42:0010203:16)
д. 6 (кадастровый номер 50:42:0010203:17)
д. 6а (кадастровый номер 50:42:0010203:20)
д. 8 (кадастровый номер 50:42:0010203:19)

ул. Флотская
д. 2 (кадастровый номер 50:42:0010201:32)
д. 3 (кадастровый номер 50:42:0010203:825)
д. 4 (кадастровый номер 50:42:0010201:34)
д. 5 (кадастровый номер 50:42:0010201:35)
д. 6 (кадастровый номер 50:42:0010201:33)

ул. Якорная
д. 1 (кадастровый номер 50:42:0010203:21)
д. 3 (кадастровый номер 50:42:0010203:18)
д. 3а (кадастровый номер 50:42:0010203:22)

ул. Корабельная
д. 1 (кадастровый номер 50:42:0010203:23)

Условные обозначения:

- Сформированная дворовая территория под МКД с объектами благоустройства
- Граница прилегающей территории
- Граница дворовой территории
- Кадастровая граница сформированного земельного участка
- Автомобильные дороги общего пользования и прилегающая к ним территория
- Городская территория, обслуживаемая МБУ "Благоустройство"
- Нестационарный торговый объект
- Дом культуры
- Территория учреждения
- Территория, закрепленная за торговыми объектами
- Торговые объекты
- Территория ОАО "РЖД"

Составил:
Проверил:

- Объекты инженерных систем (коммуникаций)
- Автобусная остановка
- Компьютерная площадка

Спорт.
площадка

Александр С.С. / 01.07.2026
Олег Н.О. / 01.07.2026
Александр С.С. / 01.07.2026

СХЕМА №41

уборки территорий городского округа Долгопрудный, Московской области с границами дворовых территорий и границами прилегающих территорий

М 1:1000

Местоположение территории, обслуживаемой ООО "С-Стройинвест-эксплуатация";

ул. Новый бульвар д. 5 (кадастровый номер 50:42:0010310:231)

Местоположение территории, обслуживаемой ООО "Городская управляющая компания";

ул. Дирижабельная д. 9 (кадастровый номер 50:42:0010310:8151)

Местоположение территории, обслуживаемой ООО "УК Долгопрудный";


ул. Дирижабельная д. 11 (кадастровый номер 50:42:0010310:151)

Местоположение территории, обслуживаемой ТСН "Новый бульвар, дом 3";

ул. Новый бульвар д. 3 (кадастровый номер 50:42:0010310:231)

Приложение 9

к постановлению администрации городского округа Долгопрудный от 29.06.2026 № 382-199/4

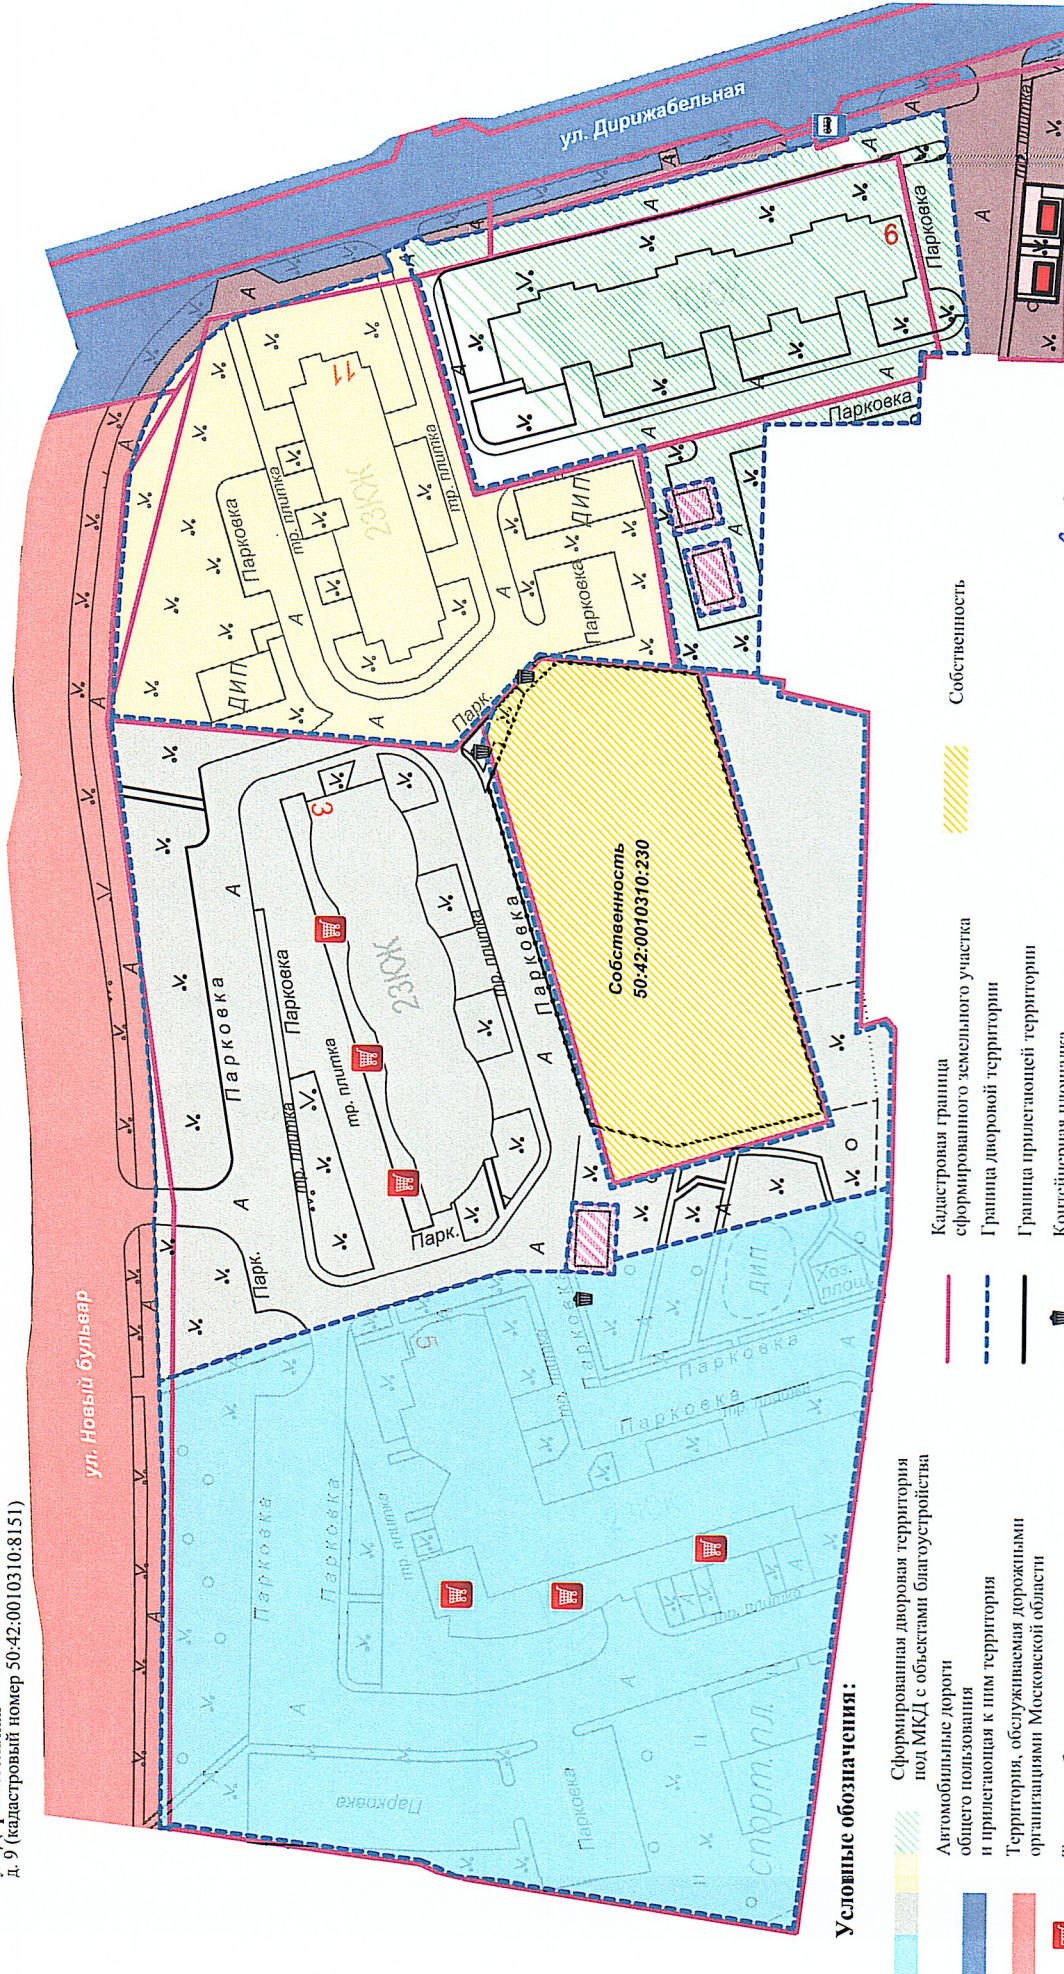

Условные обозначения:

- Сформированная дворовая территория под МКД с объектами благоустройства
- Автомобильные дороги общего пользования
- Территория, обслуживаемая дорожными организациями Московской области
- Торговые объекты
- Городская территория, обслуживаемая МБУ "Благоустройство"
- Нестационарный торговый объект
- Кадастровая граница сформированного земельного участка
- Граница дворовой территории
- Граница прилегающей территории
- Контейнерная площадка
- Объекты инженерных систем (коммуникаций)
- Автобусная остановка

Собственность


Составил:
Проверил:

Левина О.В. / Кузнецов А.Д.

СХЕМА №42

уборки территорий городского округа Долгопрудный, Московской области с границами дворовых территорий и границами прилегающих территорий М 1:2000

Приложение 10
к постановлению администрации
городского округа Долгопрудный,
от 29.06.2020 № 382-ППД

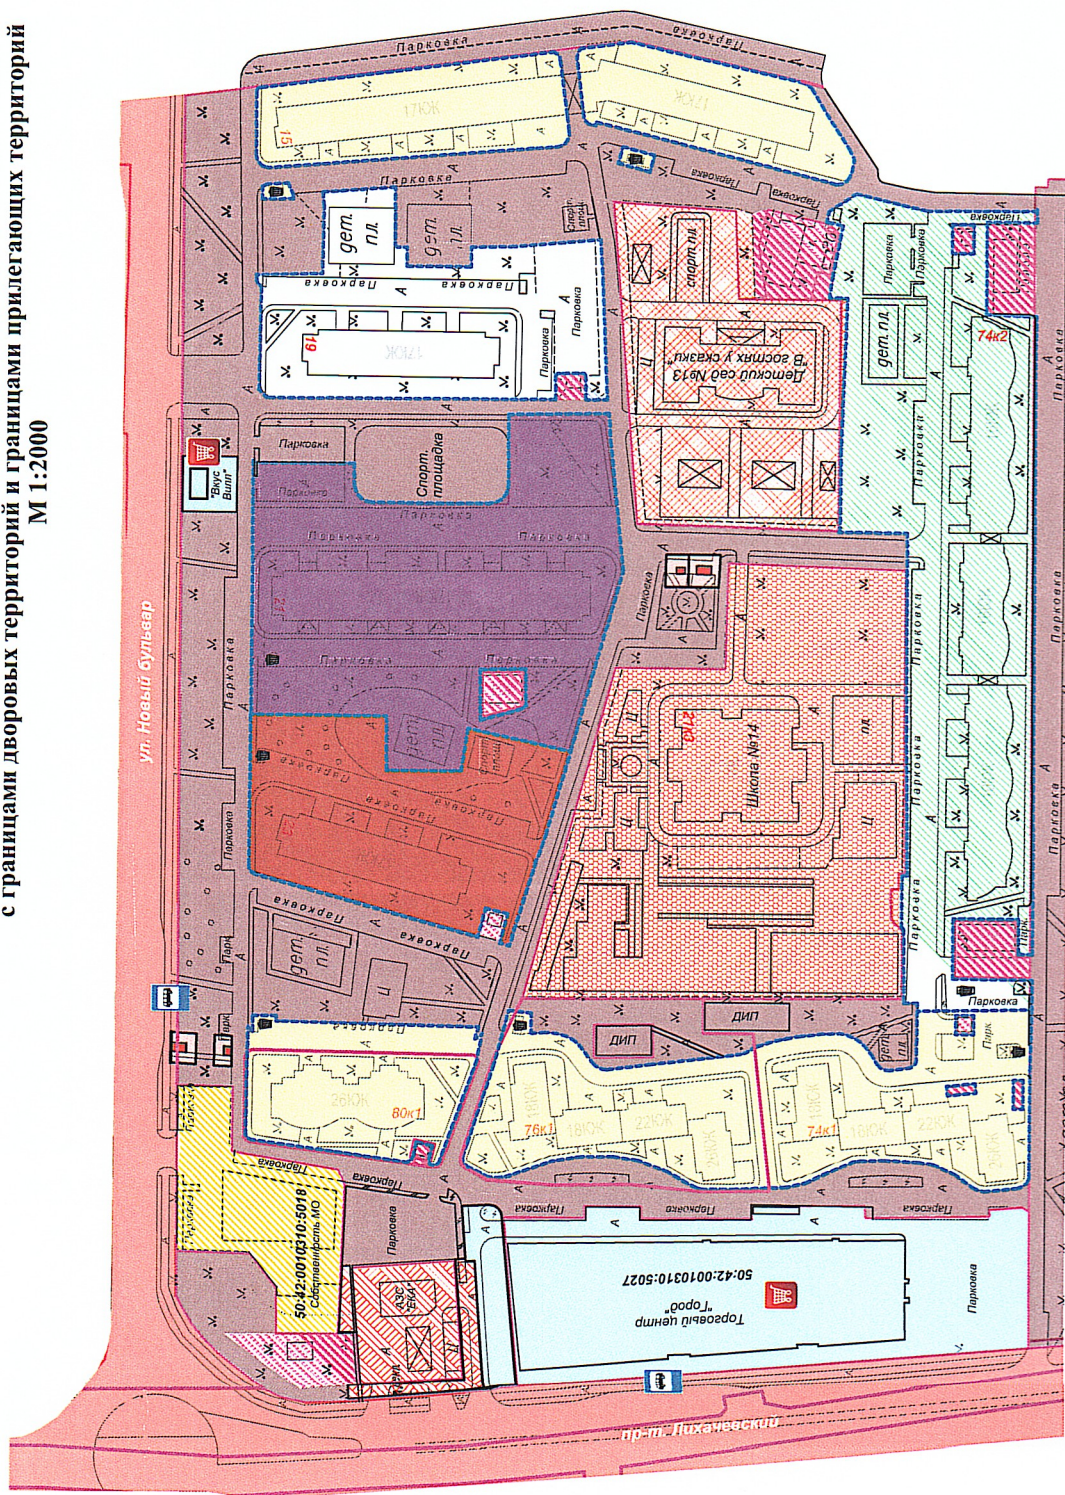

Местоположение территории,
обслуживаемой ООО "УК Долгопрудный":

Лихачевский пр.

д. 74корп.1 (кадастровый номер 50:42:0010310:5032)

д. 76корп.1 (кадастровый номер 50:42:0010310:5028)

д. 80корп.1 (кадастровый номер 50:42:0010310:5021)

ул. Новый бульвар

д. 15 (кадастровый номер 50:42:0010310:5015)

Местоположение территории,
обслуживаемой ТСЖ "Новый бульвар, 19":

ул. Новый бульвар

д. 19 (кадастровый номер 50:42:0010310:5025)

Местоположение территории,
обслуживаемой ТСЖ "Новый бульвар, 21":

ул. Новый бульвар

д. 21 (кадастровый номер 50:42:0010310:5024)

Местоположение территории, обслуживаемой
ТСЖ "Наш дом - Новый бульвар":

ул. Новый бульвар

д. 23 (кадастровый номер 50:42:0010310:5022)

Местоположение территории, обслуживаемой
ООО "Городская управляющая компания":

Лихачевский пр.

д. 74корп.2 (кадастровый номер 50:42:0010310:5034)

Условные обозначения:

Сформированная дворовая территория
под МКД с объектами благоустройства

Дошкольное образовательное учреждение

Учебное заведение

Нестационарный торговый объект

Городская территория, обслуживаемая
МБУ "Благоустройство"

Граница прилегающей территории

Граница дворовой территории

Автозаправка

Автобусная остановка

Территория, обслуживаемая дорожными
организациями Московской области

Объекты инженерных систем (коммуникаций)

Кадастровая граница сформированного
земельного участка

Территория,
закрепленная за торговыми объектами

Торговые объекты


Контейнерная площадка


Собственность

Составил:

Проверил:

Составил: *С.В. Беляев*
Проверил: *С.В. Беляев*

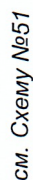

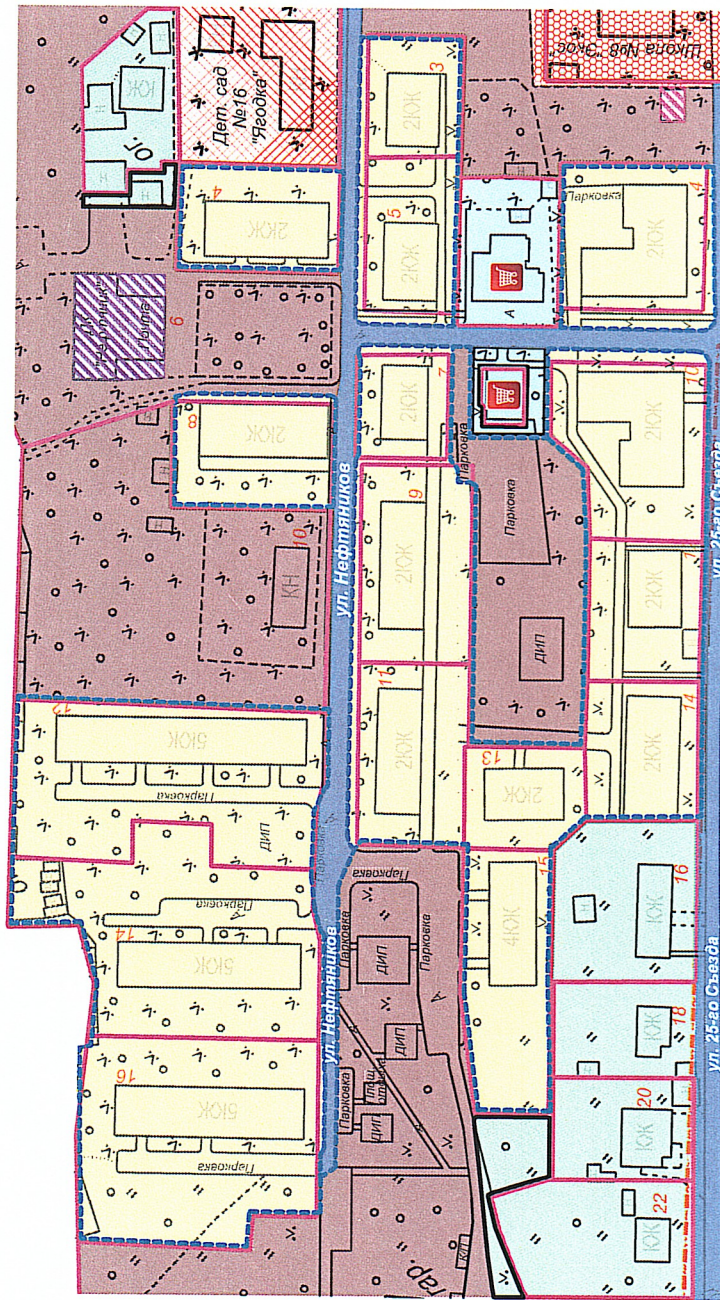

Местоположение территории,
обслуживаемой ООО "УК Долгопрудный":

ул. Нефтяников

- д. 3 (кадастровый номер 50:42:0040207:25)
- д. 4 (кадастровый номер 50:42:0040206:106)
- д. 5 (кадастровый номер 50:42:0040207:26)
- д. 7 (кадастровый номер 50:42:0040207:29)
- д. 8 (кадастровый номер 50:42:0040206:109)
- д. 9 (кадастровый номер 50:42:0040207:23)
- д. 11 (кадастровый номер 50:42:0040207:28)
- д. 12 (кадастровый номер 50:42:0000000:44)
- д. 13 (кадастровый номер 50:42:0040207:24)
- д. 14 (кадастровый номер 50:42:0040207:27)
- д. 15 (кадастровый номер 50:42:0040207:22)
- д. 16 (кадастровый номер 50:42:0000000:43)

ул. 25-го Съезда

- д. 4 (кадастровый номер 50:42:0040207:30)
- д. 10 (кадастровый номер 50:42:0040207:20)
- д. 12 (кадастровый номер 50:42:0040207:19)
- д. 14 (кадастровый номер 50:42:0040207:18)

Условные обозначения:

- Сформированная дворовая территория под МКД с объектами благоустройства
- Граница прилегающей территории
- Граница дворовой территории
- Кадастровая граница сформированного земельного участка
- Автомобильные дороги общего пользования и прилегающая к ним территория
- Городская территория, обслуживаемая МБУ "Благоустройство"

- Территория, закрепленная за торговыми объектами
- Торговые объекты
- Дошкольные образовательные учреждения
- Учебное заведение
- Дом культуры "Нефтяник"

- Индивидуальная жилая застройка
- Объекты инженерных систем (коммуникаций)

Составил:
Проверил:


Алексеев С.В. / С.В.
Орлов Н.А. / Н.А.
МБУ "Благоустройство"

уборки территорий городского округа Долгопрудный, Московской области
с границами дворовых территорий и границами прилегающих территорий
М 1:1500

Приложение 13
к постановлению администрации
городского округа Долгопрудный
от 29.06.2026 № 382-ПА/М

Местоположение территории, обслуживаемой ООО "УК Долгопрудный":

ул. Станционная
д. 1а (кадастровый номер 50:42:0030405:7)
д. 3 (кадастровый номер 50:42:0030405:10)
д. 4 (кадастровый номер 50:42:0030405:5)
д. 5 (кадастровый номер 50:42:0030405:6)
д. 7 (кадастровый номер 50:42:0030405:9)
д. 11 (кадастровый номер 50:42:0030405:8)

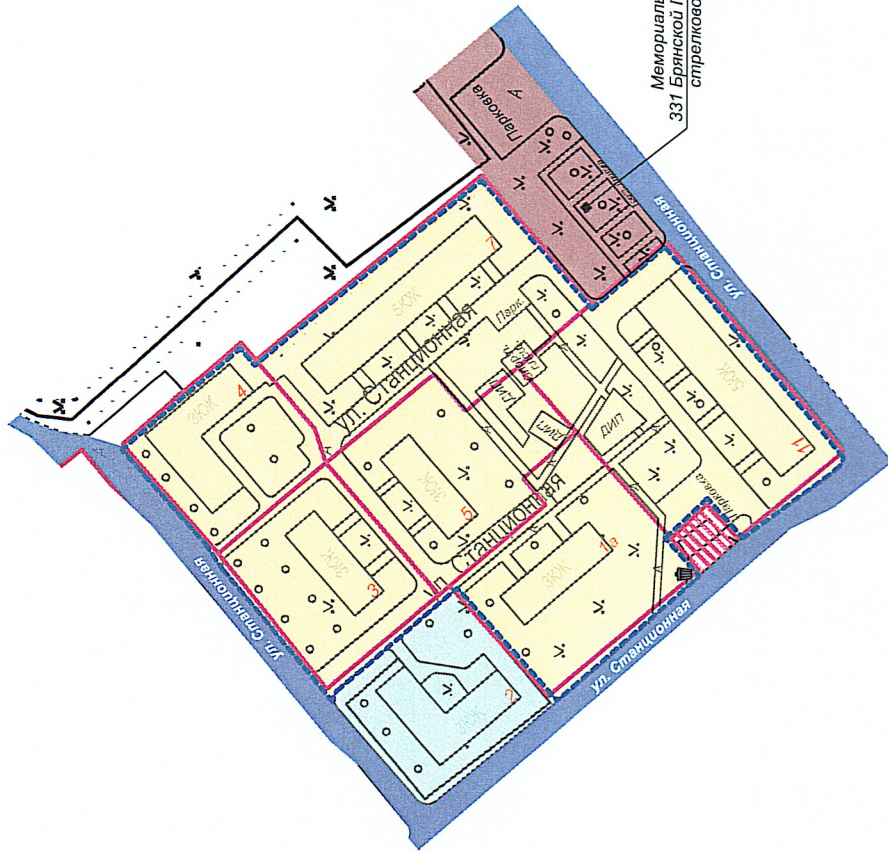

Условные обозначения:

- Сформированная дворовая территория под МКД с объектами благоустройства
- Граница прилегающей территории
- Граница дворовой территории
- Кадастровая граница сформированного земельного участка
- Автомобильные дороги общего пользования и прилегающая к ним территория
- Городская территория, обслуживаемая МБУ "Благоустройство"
- Объекты инженерных систем (коммуникаций)
- Госпиталь
- Контейнерная площадка

Составил:

Проверил:

Исх. № 0.3.14-
Орлов Н.В. 10.07.2026
[Подпись]


СХЕМА №86 уборки территорий городского округа Долгопрудный, Московской области с границами дворовых территорий и границами прилегающих территорий М 1:2000

Приложение 14
к постановлению администрации
городского округа Долгопрудный
от 29.06.2024 № 382-ПД/14

Местоположение территории,
обслуживаемой ООО "УК Долгопрудный":

пр-д Лихачевский

д. 1 (кадастровый номер 50:42:0020203:28)
д. 7 (кадастровый номер 50:42:0020203:94)
д. 9 (кадастровый номер 50:42:0020203:90)

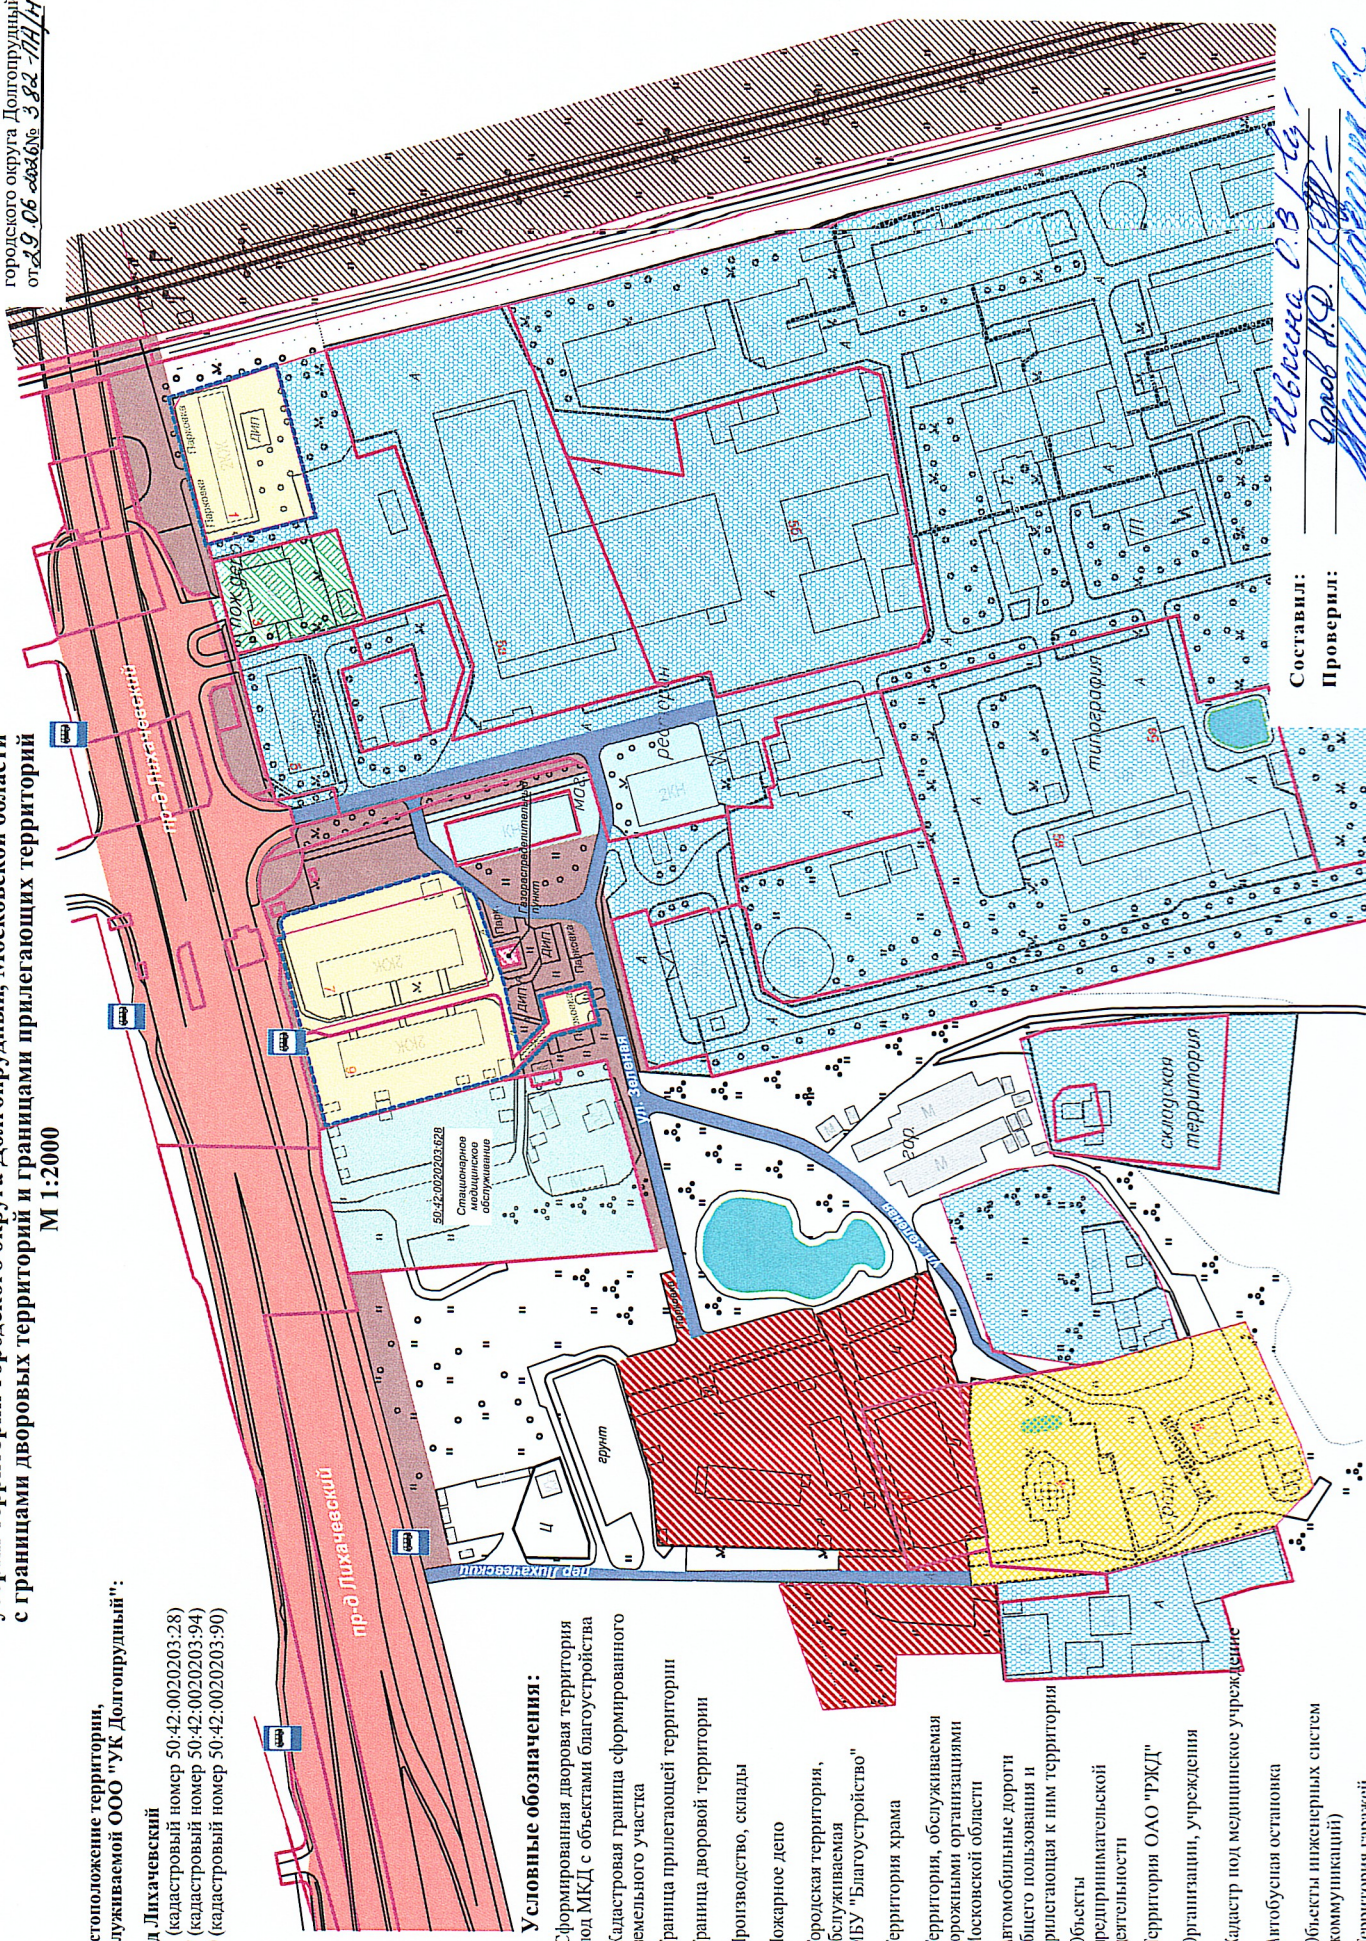

Условные обозначения:

Сформированная дворовая территория
под МКД с объектами благоустройства
Кадастровая граница сформированного
земельного участка

Граница прилегающей территории

Граница дворовой территории

Производство, склады

Пожарное депо

Городская территория,
обслуживаемая
МБУ "Благоустройство"

Территория храма

Территория, обслуживаемая
дорожными организациями
Московской области

Автомобильные дороги
общего пользования и
прилегающая к ним территория

Объекты
предпринимательской
деятельности

Территория ОАО "ГРЖД"

Организации, учреждения

Кадастр под медицинское учреждение

Автобусная остановка

Объекты инженерных систем
(коммуникации)

Территория гаражей

Составил:
Проверил:

Меркина О.В./гг-
Орлов Н.В. 10.07.24
[Подпись]


СХЕМА №175

уборки территорий городского округа Долгопрудный, Московской области
с границами дворовых территорий и границами прилегающих территорий
М 1:1500

Приложение 15
к постановлению администрации
городского округа Долгопрудный
от 29.06.2026 № 388-ПП/Н

Местоположение территории,
обслуживаемой ООО "УК Долгопрудный":

ул. Южная
д. 1а (кадастровый номер 50:42:0040147:113)
д. 2а (кадастровый номер 50:42:0040147:114)

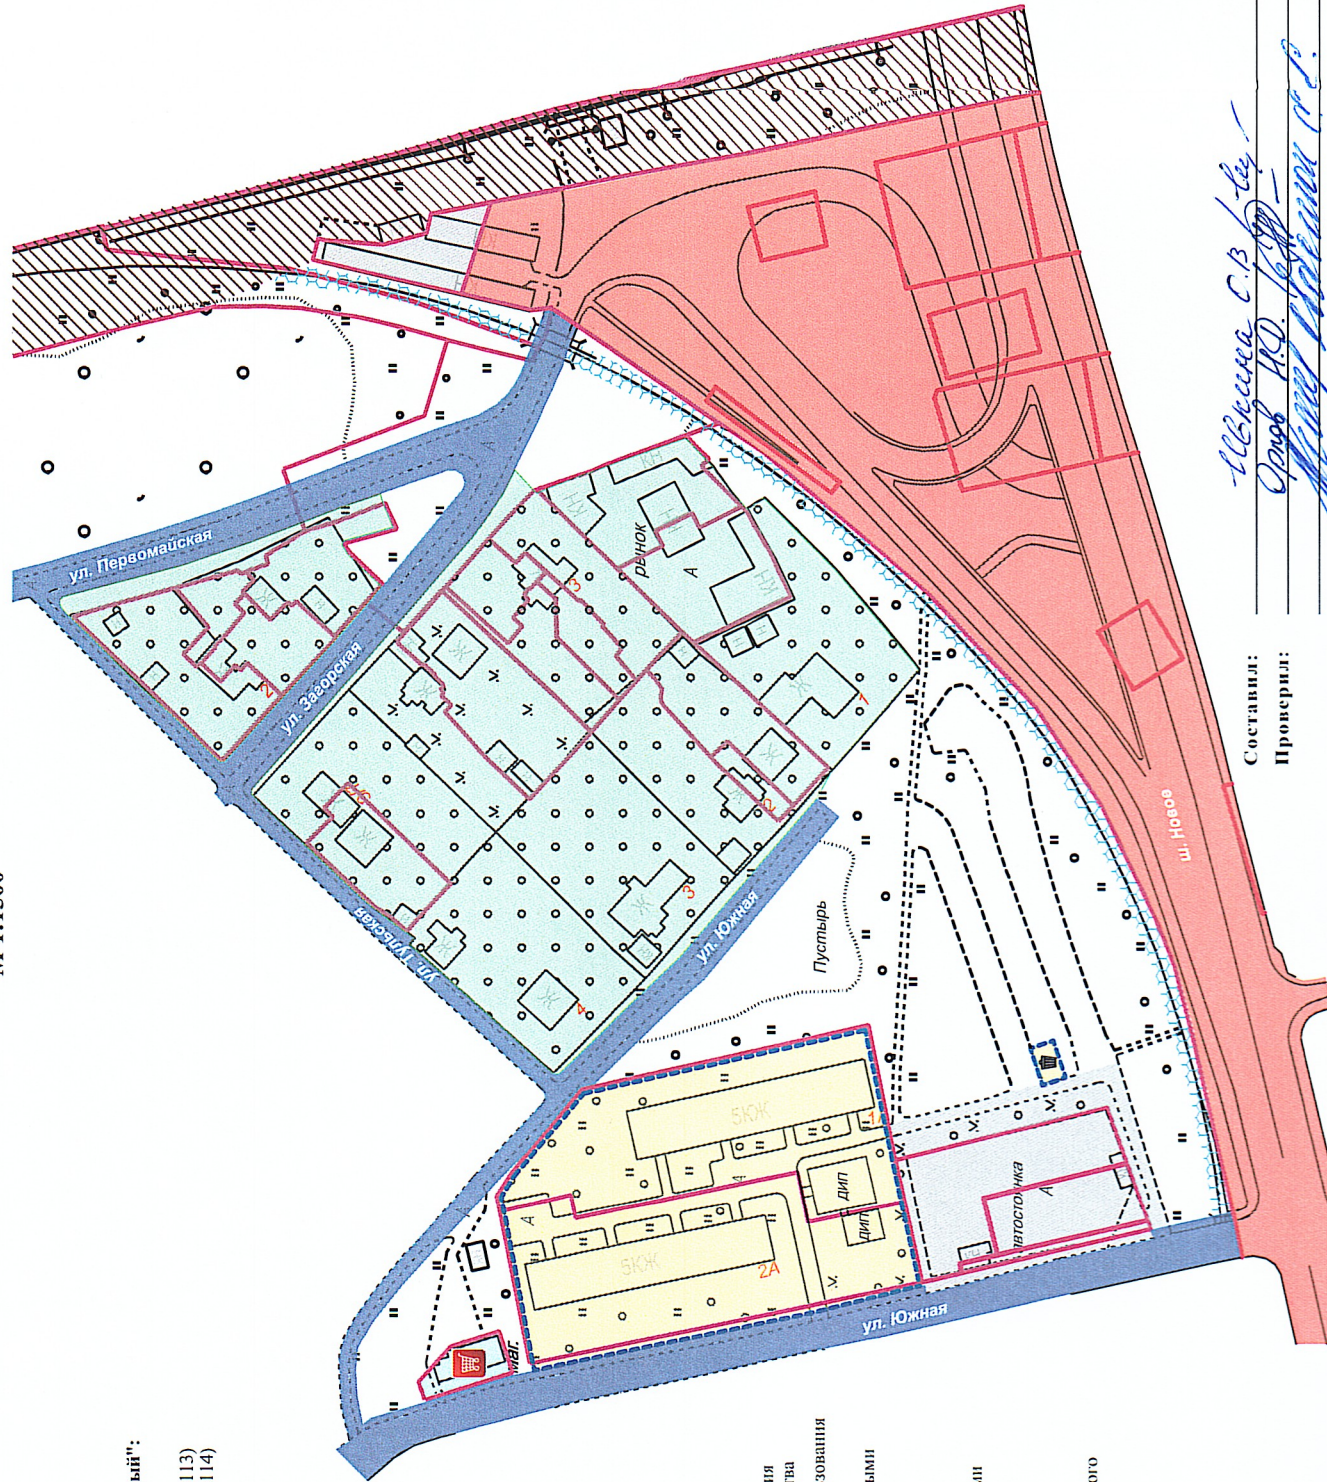

Условные обозначения:

-  Сформированная дворовая территория под МКД с объектами благоустройства
-  Автомобильные дороги общего пользования и прилегающая к ним территория
-  Территория, обслуживаемая дорожными организациями Московской области
-  Торговые объекты
-  Территория, закрепленная за торговыми объектами
-  Территория земельного участка, сформированного под ИЖС
-  Граница дворовой территории
-  Кадастровая граница сформированного земельного участка
-  Промышленность
-  Территория ОАО "РЖД"
-  Гаражи, автостоянки
-  Контейнерная площадка

Составил:

Проверил:

Ильина С.В. / Ил
Орлов Н.О. / Орл
Ильин С.В. / Ил