

Утверждена

(наименование документа об утверждении, включая наименования органов государственной власти или

органов местного самоуправления, принявших решение об утверждении схемы или

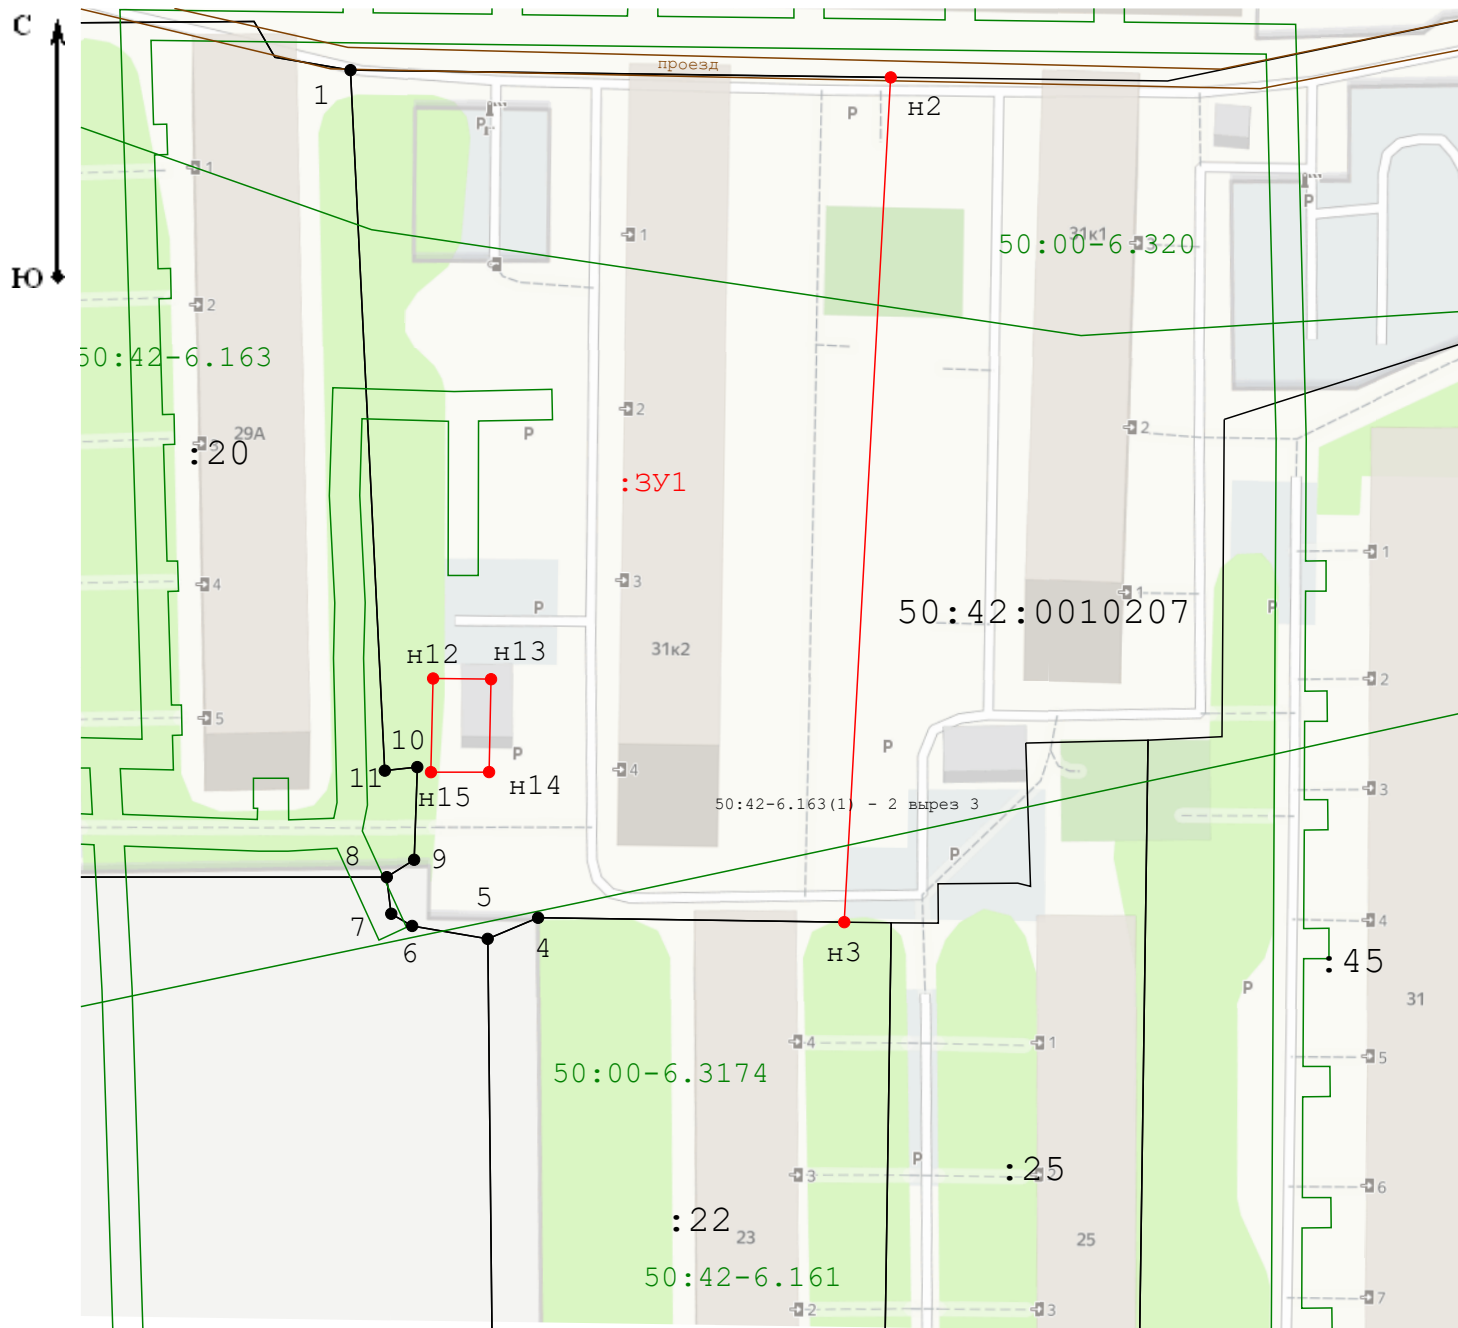
подписавших соглашение о перераспределении земельных участков)

от _____ № _____

Схема расположения земельного участка или земельных участков на кадастровом плане территории

 
 
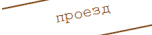
Условный номер земельного участка _____		
(указывается в случае, если предусматривается образование двух и более земельных участков)		
Площадь земельного участка 7 233 м ²		
(указывается проектная площадь образуемого земельного участка, вычисленная с использованием федеральной государственной географической информационной системы, обеспечивающей функционирование национальной системы пространственных данных, которой является федеральная государственная географическая информационная система "Единая цифровая платформа "Национальная система пространственных данных" (далее - информационная система), или иных технологических и программных средств с округлением до 1 квадратного метра. Указанное значение площади земельного участка может быть уточнено при проведении кадастровых работ не более чем на десять процентов)		
Обозначение характерных точек границ	Координаты, м	
	(указываются в случае подготовки схемы расположения земельного участка с использованием информационной системы или иных технологических и программных средств. Значения координат, полученные с использованием указанных технологических и программных средств, указываются с округлением до 0,01 метра)	
	X	Y
1	2	3
1	490 958,02	2 187 982,81
н2	490 957,06	2 188 054,25
н3	490 845,23	2 188 048,11
4	490 845,81	2 188 007,62
5	490 843,02	2 188 000,95
6	490 844,73	2 187 990,96
7	490 846,34	2 187 988,20
8	490 851,19	2 187 987,61
9	490 853,49	2 187 991,22
10	490 865,76	2 187 991,64
11	490 865,29	2 187 987,35
1	490 958,02	2 187 982,81
н12	490 877,49	2 187 993,73
н13	490 877,39	2 188 001,40
н14	490 865,10	2 188 001,13
н15	490 865,09	2 187 993,45
н12	490 877,49	2 187 993,73

Система координат МСК-50



Масштаб 1:1 000

Условные обозначения:

-  - Вновь образованная часть границы, сведения о которой достаточны для определения ее местоположения
-  - Существующая часть границы, имеющиеся в ЕГРН сведения о которой достаточны для определения ее местоположения
-  - Обозначение кадастрового квартала
-  - Обозначение характерной точки
-  - Вновь образованная характерная точка
-  - Существующая характерная точка
-  - Граница зоны с особыми условиями использования территории
-  - Номер зоны с особыми условиями использования территории
-  - места общего пользования (дороги, проезды, проходы)