

Утверждена

(наименование документа об утверждении, включая наименования органов государственной власти или

органов местного самоуправления, принявших решение об утверждении схемы или


подписавших соглашение о перераспределении земельных участков)

от _____ № _____

Схема расположения земельного участка или земельных участков на кадастровом плане территории

Условный номер земельного участка _____ (указывается в случае, если предусматривается образование двух и более земельных участков)		
Площадь земельного участка 4 461 м² (указывается проектная площадь образуемого земельного участка, вычисленная с использованием федеральной государственной географической информационной системы, обеспечивающей функционирование национальной системы пространственных данных, которой является федеральная государственная географическая информационная система "Единая цифровая платформа "Национальная система пространственных данных" (далее - информационная система), или иных технологических и программных средств с округлением до 1 квадратного метра. Указанное значение площади земельного участка может быть уточнено при проведении кадастровых работ не более чем на десять процентов)		
Обозначение характерных точек границ	Координаты, м (указываются в случае подготовки схемы расположения земельного участка с использованием информационной системы или иных технологических и программных средств. Значения координат, полученные с использованием указанных технологических и программных средств, указываются с округлением до 0,01 метра)	
	X	Y
1	2	3
н1	490 957,06	2 188 054,25
2	490 956,57	2 188 090,88
н3	490 958,35	2 188 099,46
4	490 940,38	2 188 099,03
5	490 911,78	2 188 098,34
6	490 869,79	2 188 098,05
7	490 869,30	2 188 088,28
8	490 868,93	2 188 072,11
9	490 871,37	2 188 072,11
10	490 871,35	2 188 059,63
11	490 863,41	2 188 059,57
12	490 863,38	2 188 072,28
13	490 849,95	2 188 072,74
14	490 850,38	2 188 071,03
15	490 850,30	2 188 060,51
16	490 845,09	2 188 060,55
17	490 845,13	2 188 054,32
н18	490 845,23	2 188 048,11
н1	490 957,06	2 188 054,25
19	490 953,43	2 188 091,27
20	490 953,48	2 188 096,88
21	490 945,95	2 188 096,81
22	490 945,94	2 188 091,11
19	490 953,43	2 188 091,27

Система координат МСК-50

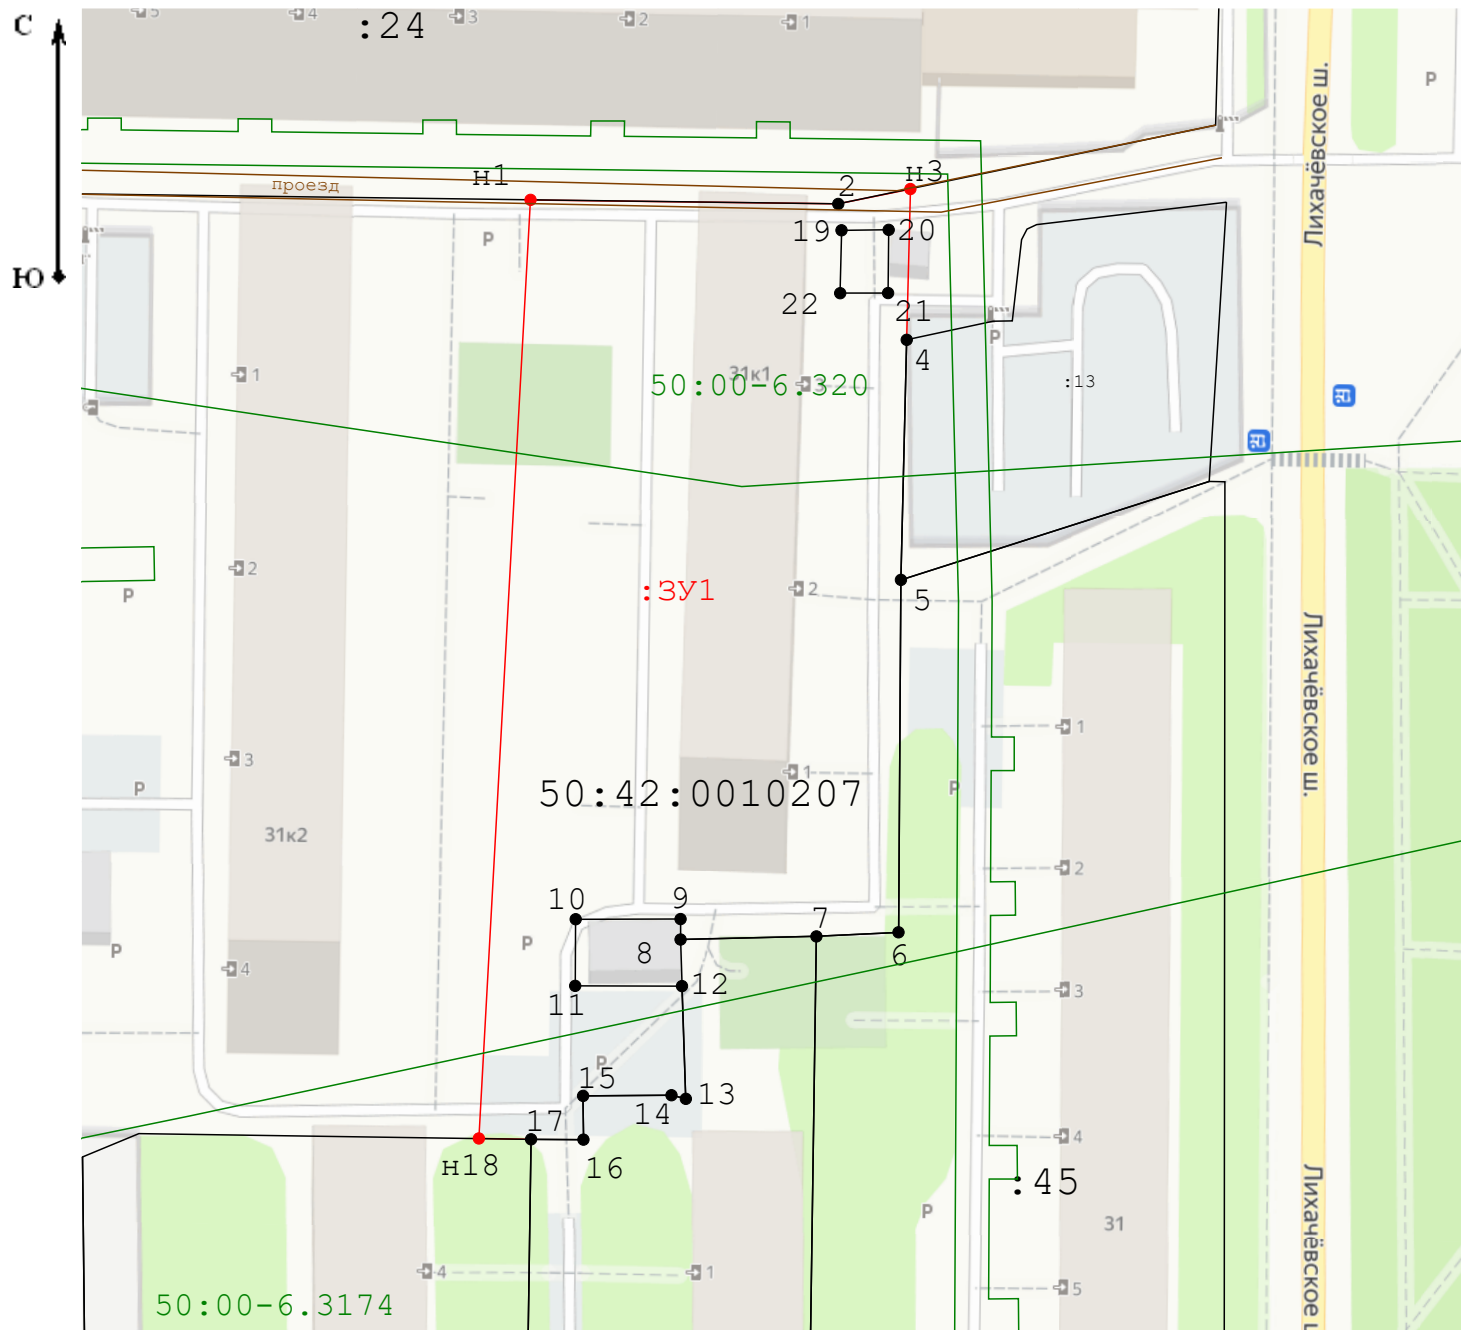

Условные обозначения:

- Вновь образованная часть границы, сведения о которой достаточны для определения ее местоположения

- Существующая часть границы, имеющиеся в ЕГРН сведения о которой достаточны для определения ее местоположения

50:42:0010207 - Обозначение кадастрового квартала

Н3 - Обозначение характерной точки

- Вновь образованная характерная точка

- Существующая характерная точка

- Граница зоны с особыми условиями использования территории

50:00-6.320 - Номер зоны с особыми условиями использования территории

- места общего пользования (дороги, проезды, проходы)