

Утверждена

(наименование документа об утверждении, включая наименования органов государственной власти или

органов местного самоуправления, принявших решение об утверждении схемы или


подписавших соглашение о перераспределении земельных участков)

от

№

Схема расположения земельного участка или земельных участков на кадастровом плане территории

Условный номер земельного участка _____ (указывается в случае, если предусматривается образование двух и более земельных участков)		
Площадь земельного участка <u>6 189</u> м ² (указывается проектная площадь образуемого земельного участка, вычисленная с использованием федеральной государственной географической информационной системы, обеспечивающей функционирование национальной системы пространственных данных, которой является федеральная государственная географическая информационная система "Единая цифровая платформа "Национальная система пространственных данных" (далее - информационная система), или иных технологических и программных средств с округлением до 1 квадратного метра. Указанное значение площади земельного участка может быть уточнено при проведении кадастровых работ не более чем на десять процентов)		
Обозначение характерных точек границ	Координаты, м (указываются в случае подготовки схемы расположения земельного участка с использованием информационной системы или иных технологических и программных средств. Значения координат, полученные с использованием указанных технологических и программных средств, указываются с округлением до 0,01 метра)	
	X	Y
1	2	3
н1	489 277,23	2 188 373,72
н2	489 277,40	2 188 438,16
н3	489 167,88	2 188 407,03
н4	489 170,12	2 188 399,49
н5	489 172,81	2 188 390,68
н6	489 178,97	2 188 370,02
н7	489 186,86	2 188 372,09
н8	489 188,55	2 188 364,85
н9	489 181,05	2 188 363,04
н10	489 184,27	2 188 352,26
н1	489 277,23	2 188 373,72

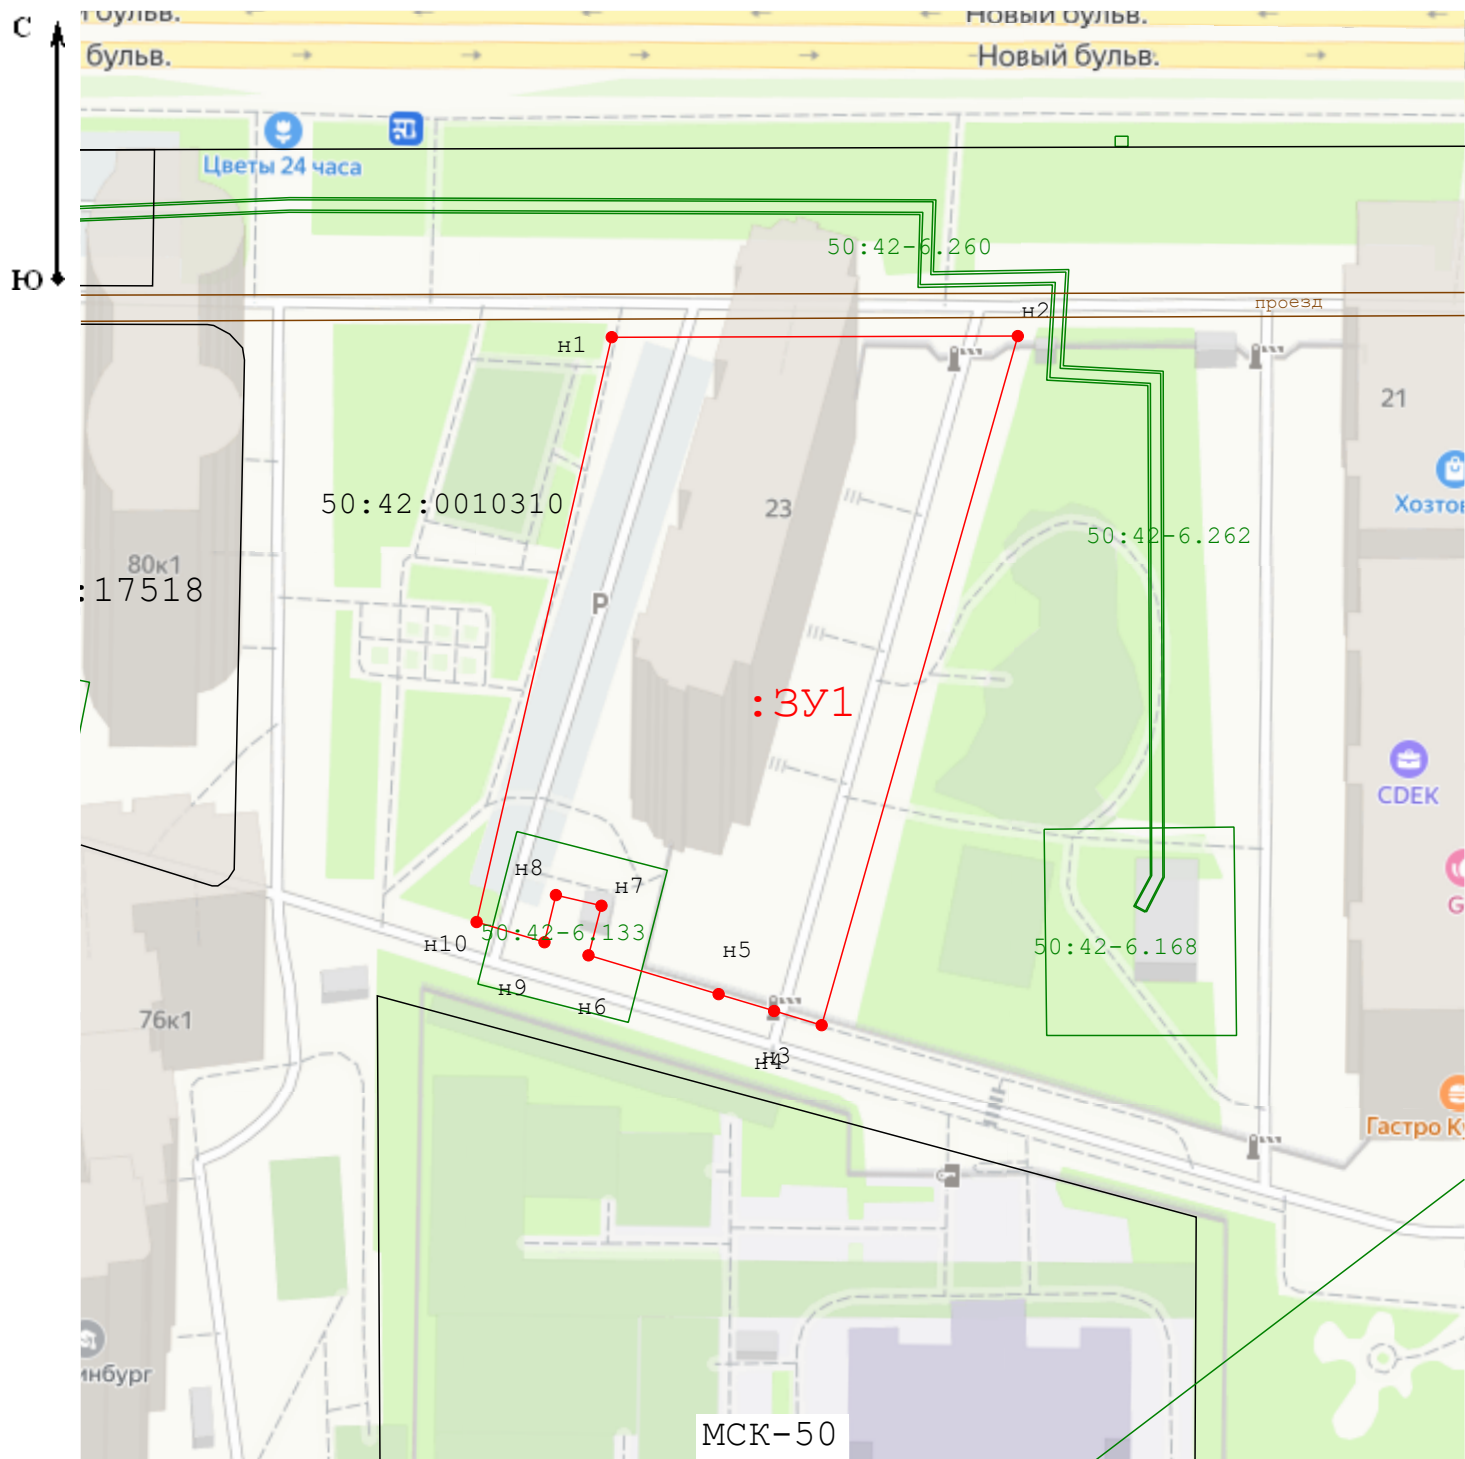

Условные обозначения:

-  - Вновь образованная часть границы, сведения о которой достаточны для определения ее местоположения
-  - Существующая часть границы, имеющиеся в ЕГРН сведения о которой достаточны для определения ее местоположения
-  н3 - Обозначение характерной точки
-  - Обозначение кадастрового квартала
-  - Вновь образованная характерная точка
-  - Граница зоны с особыми условиями использования территории
-  50:42-6.262 - Номер зоны с особыми условиями использования территории