



Утвержден:
Заместитель главы городского округа
Домодедовской Московской области
А.Т. Комиссаров

« 18 » 09 2024г.

ПРОЕКТ ОРГАНИЗАЦИИ ДОРОЖНОГО ДВИЖЕНИЯ

Главный инженер проекта

А.В. Мухортиков

Том №1
г. Видное
2024

**Заказчик – Администрация Городского
округа Долгопрудный Московской области**

**«г. Долгопрудный, микрорайон
Центральный»**

РАБОЧАЯ ДОКУМЕНТАЦИЯ

**Проект организации дорожного движения на
период эксплуатации**

04/06-21ПОД

**Заказчик – Администрация Городского
округа Долгопрудный Московской области**

**«г. Долгопрудный, микрорайон
Центральный»**

РАБОЧАЯ ДОКУМЕНТАЦИЯ

**Проект организации дорожного движения на
период эксплуатации**

04/06-21ПОД

Главный инженер проекта



А.В. Мухортиков

ЗАДАНИЕ НА ПРОЕКТИРОВАНИЕ
Разработка Проекта организации дорожного движения
на период эксплуатации «Г. Долгопрудный, микрорайон Центральный»

1. Заказчик: Администрация Городского округа Долгопрудный Московской области
2. Исполнитель: _____
3. Цель разработки – разработка проектных решений по организации дорожного движения для обеспечения эффективности организации дорожного движения, обеспечения безопасности движения пешеходов и автотранспортных средств на период эксплуатации
4. Исходные данные для разработки документации Проекта организации дорожного движения:
 - Задание на проектирование;
 - Данные обследования в натуре.
5. Технические требования:

Проект организации дорожного движения должен соответствовать требованиям действующих нормативных документов и быть направлен на решение следующих задач:

 - обеспечения безопасности дорожного движения (снижение предпосылок возникновения дорожно-транспортных происшествий);
 - оптимизации условий движения транспортных средств и пешеходов, направленной на повышение эффективности использования пропускной способности сети автомобильных дорог;
 - снижения негативного воздействия от автомобильного транспорта на окружающую среду за счет оптимизации параметров движения транспортных средств.

Проект организации дорожного движения представляет собой брошюру в переплете формата 297 x 420 мм (A3) и/или 210 x 297 (A4) мм и/или в любом ином формате, обеспечивающем визуальное восприятие единства геометрических параметров территории, в отношении которой осуществляется разработка ПОДД, и CD-ROM с электронным видом документа.

Проект выпустить одним томом: Том «г. Долгопрудный, микрорайон Центральный».

Проект организации дорожного движения должен содержать: титульный лист, введение, схемы расстановки технических средств организации дорожного движения, ведомости технических средств организации дорожного движения.

На титульном листе указывают: название и обозначение улицы/автомобильной дороги, дата разработки проекта организации дорожного движения.

Схема расстановки технических средств организации дорожного движения должна включать в себя: контуры плана, линии дорожной разметки, дорожные знаки, направляющие устройства, освещение, тротуары.

Проект организации дорожного движения должен содержать следующие адресные ведомости:

- Ведомость объемов горизонтальной дорожной разметки;
- Ведомость дорожных знаков;

Все ведомости должны быть выполнены с подведением итогов.

Требования к составу исполнителей:

В работе принимают участие специалисты.

ВЕДОМОСТЬ СОГЛАСОВАНИЙ И ЗАКЛЮЧЕНИЯ СОГЛАСУЮЩИХ ОРГАНИЗАЦИЙ

[illegible]

Справка

Проект организации дорожного движения на период эксплуатации «г. Долгопрудный, микрорайон Центральный», разработан в соответствии с техническими регламентами, государственными нормами, правилами, стандартами, исходными данными, заданием на проектирование, а также техническими условиями и требованиями, выданными органами государственного надзора (контроля) и заинтересованными организациями при согласовании исходно-разрешительной документации; предусматривает мероприятия, обеспечивающие конструктивную надежность; взрывопожарную и пожарную безопасность объекта, защиту населения и устойчивую работу объекта в чрезвычайных ситуациях, защиту окружающей природной среды при его эксплуатации и отвечает требованиям Градостроительного Кодекса Российской Федерации.

Справка составлена согласно с требованиями Федерального Закона № 384-ФЗ «Технический регламент о безопасности зданий и сооружений» и ГОСТ Р 21.1101-2013 «Система проектной документации для строительства».

Введение

Выполнение работ по разработке проекта организации дорожного движения (далее – ПОДД) на период эксплуатации «Жилой комплекс «г. Долгопрудный, микрорайон Центральный»

Разработка ПОДД служит целям:

- обеспечения безопасности дорожного движения (снижение предпосылок возникновения дорожно-транспортных происшествий);
- оптимизации условий движения транспортных средств и пешеходов, направленной на повышение эффективности использования пропускной способности сети автомобильных дорог;
- снижения негативного воздействия от автомобильного транспорта на окружающую среду за счет оптимизации параметров движения транспортных средств.

Стадия проектирования – рабочая документация.

Настоящий ПОДД на период эксплуатации разработан в соответствии с ГОСТ Р 52289-2019 «Технические средства организации дорожного движения. Правила применения дорожных знаков, разметки, светофоров, дорожных ограждений и направляющих устройств», ГОСТ Р 52290-2004 «Технические средства организации дорожного движения. Знаки дорожные. Общие технические требования», ГОСТ Р 51256-2018 «Технические средства организации дорожного движения. Разметка дорожная. Классификация. Технические требования», СП 42.13330.2016 «Градостроительство. Планировка и застройка городских и сельских поселений» (Актуализированная редакция СНиП 2.07.01-89*).

Целью работы является разработка проектных решений по организации дорожного движения для обеспечения безопасности движения пешеходов и автотранспортных средств на период эксплуатации.

Для обеспечения безопасного движения автотранспорта в районе объекта в Проекте предусмотрено проведение следующих мероприятий: установка дорожных знаков и нанесение дорожной разметки на период эксплуатации (согласно схемам размещения технических средств организации дорожного движения).

Исходными данными для разработки настоящего ПОДД послужили следующие материалы:

- Задание на проектирование;
- Данные обследования в натуре.


Согласовано									
Взам. инв. №									
Подп. и дата									
Инв. № подл.									

						04/06-21ПОД			
Изм.	Кол.уч.	Лист	№ Док.	Подпись	Дата				

	Стадия	Лист	Листов
	Р	1	13

1

На рассматриваемых в данном проекте участках автомобильных дорог и прилегающих территорий организовано двухстороннее и одностороннее движение по одной-двум полосам движения в каждом направлении грузового и легкового транспорта.

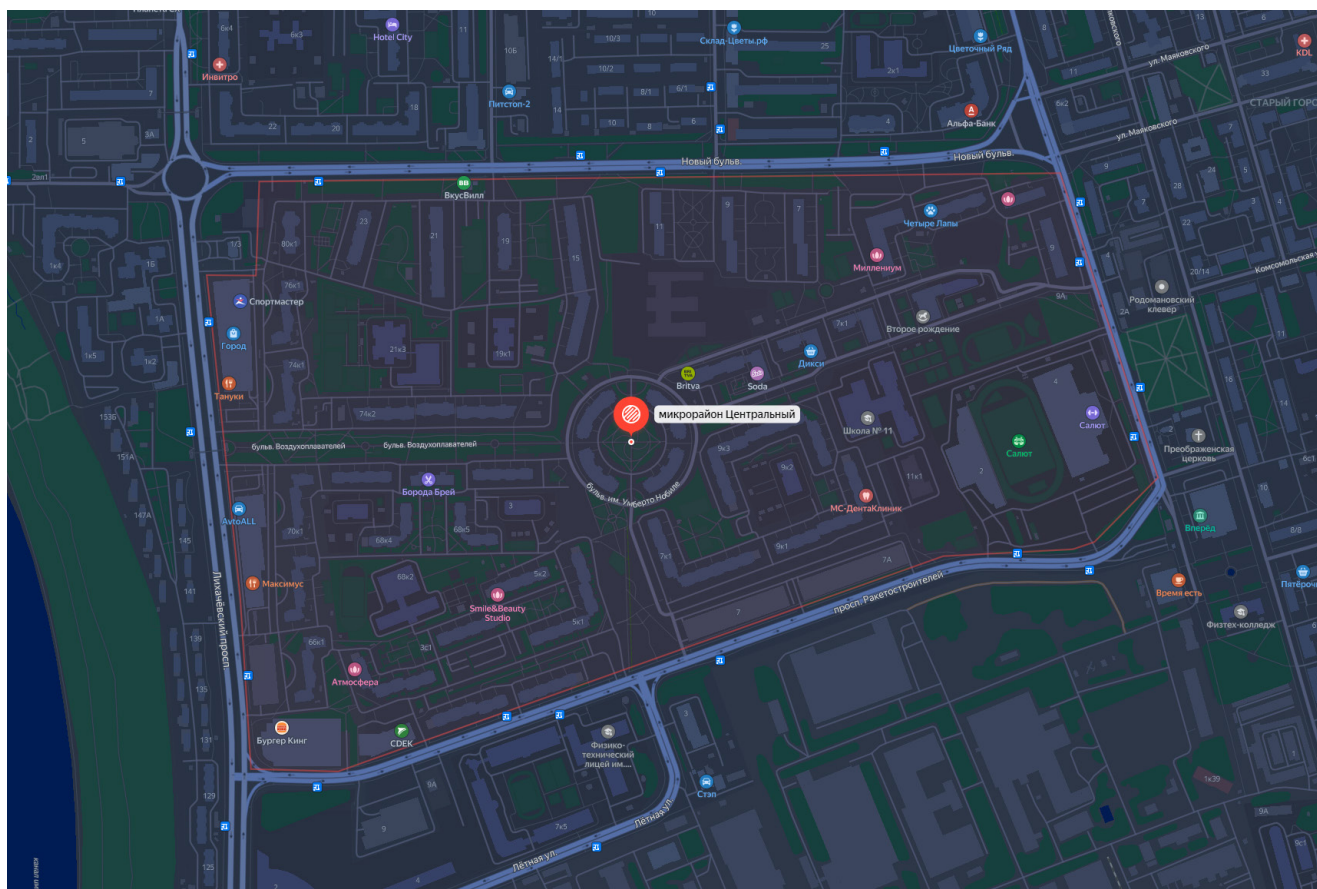

Согласовано				

Инв. № подл.	Подп. и дата	Взам. инв. №

						04/06-21ПОД-ПЗ
Изм.	Кол.уч.	Лист	№Док.	Подпись	Дата	

Мероприятия по обеспечению безопасности участников дорожного движения.

В целях повышения безопасности движения и лучшей ориентировки водителей на дороге предусмотрены следующие мероприятия:

- установка дорожных знаков;
- нанесение дорожной разметки из термопластика со световозвращающими элементами.
- Организация островков безопасности
- Организация приподнятых пешеходных переходов

Дорожные знаки.

Типоразмер дорожных знаков принять по п. 5.1.16, ГОСТ Р 52289-2019.

Дорожные знаки устанавливаются на металлические стойки, толщиной 3,5мм, диаметрами 40 и 57 мм по ГОСТ 10704-91* и ГОСТ 10705-80*.

Установка стоек производится в грунт с устройством укрепления из монолитного бетона В15 толщиной 0,3м.

Стойки(опоры) и фундаменты для дорожных знаков принять с учетом типоразмера и количества знаков, размещаемых на опорах, ГОСТ 32948-2014, дополнительно руководствуясь типовым альбомом СЕРИЯ 3.503.9-80 в части не противоречащей. Без фундамента на 1,2 м с забутовкой с учетом существующей геоподосновы и проектируемых коммуникаций (см. сводный план сетей). Там, где невозможно, предусмотреть омоноличивание стойки В15, d=0,3, h=0,7-1,0 м в зависимости от ветровой нагрузки.

Поперечные сечения металлических опор должны соответствовать ГОСТ 10704 и отвечать требованиям ГОСТ 10705.

Марки стали для изготовления опор должны соответствовать указанным в СНиП II-23-81* / СП 16.13330.2017. Рекомендуемые марки стали - СтЗпс и СтЗсп по ГОСТ 380. Стойки дорожных знаков в проекте оцинкованные.

Дорожные знаки, по своим световозвращающим свойствам и геометрическим параметрам, соответствуют требованиям ГОСТ Р 52289-2019 «Технические средства организации дорожного движения. Правила применения дорожных знаков, разметки, светофоров, дорожных ограждений и направляющих устройств», ГОСТ Р 52290-2004 «Технические средства организации дорожного движения. Знаки дорожные. Общие технические требования» выполняются с покрытием высокоинтенсивной пленкой тип Б.

Согласовано					
	Взам. инв. №				
	Подп. и дата				
	Инв. № подл.				

						04/06-21ПОД-ПЗ	Лист
							3
Изм.	Кол.уч.	Лист	№Док.	Подпись	Дата		

Дорожная разметка.

Горизонтальная и вертикальная разметка запроектирована в соответствии с требованиями: ГОСТ Р 51256-2018. «Технические средства организации дорожного движения. Разметка дорожная. Классификация. Технические требования»

Горизонтальная линейная и нелинейная разметка устраивается термопластиком. На местных проездах горизонтальная разметка устраивается краской.

Ширину линий дорожной разметки принять согласно п. 6.2.35, ГОСТ Р 52289-2019

При размещении на одной опоре знаков одной группы очередность их расположения определяется номером знака в группе.

Последовательность расположения нескольких знаков на одной опоре: Примеры размещения знаков на одной опоре:




*А так же в населенных пунктах при отсутствии тротуаров и бордюрного камня.



Знаки на желто-зеленом фоне (М1.20) (примеры)

Размер, мм: 1240x900
Площадь, м²: 1,12
Цвет фона: желто-зеленый

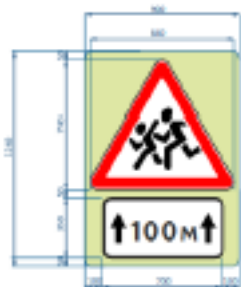


Размер, мм: 1530x900
Площадь, м²: 1,43
Цвет фона: желто-зеленый



Размер, мм: 900x900
Площадь, м²: 0,81
Цвет фона: желто-зеленый



Размер, мм: 900x900
Площадь, м²: 0,81
Цвет фона: желто-зеленый

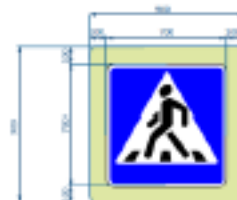

Согласовано

Взам. инв. №

Подп. и дата

Инв. № подл.

04/06-21ПОД-ПЗ

Лист

4

Изм. Кол.уч. Лист №Док. Подпись Дата

Ведомость ссылочных и прилагаемых документов

Обозначение	Наименование	Примечание
Ссылочные документы		
ГОСТ Р 21.1101-2013	Основные требования к проектной и рабочей документации	
ГОСТ Р 51256-2018	Технические средства организации дорожного движения. Разметка дорожная. Классификация. Технические требования	
ГОСТ Р 52289-2019	Технические средства организации дорожного движения. Правила применения дорожных знаков, разметки, светофоров, дорожных ограждений и направляющих устройств	
ГОСТ Р 52290-2004	Технические средства организации дорожного движения. Знаки дорожные. Общие технические требования (с Изменениями N 1, 2)	
СП 34.13330.2012	Автомобильные дороги. Актуализированная редакция СНиП 2.05.02-85*	
СП 42.13330.2016	Градостроительство. Планировка и застройка городских и сельских поселений. Актуализированная редакция СНиП 2.07.01-89*	
Постановление Правительства РФ от 16.02.2008 №87	Положение о составе разделов проектной документации и требования к их содержанию	

Согласовано		

Инв. № подл.	Подп. и дата	Взам. инв. №	

						04/06-21ПОД-ПЗ	Лист
							5
Изм.	Кол.уч.	Лист	№Док.	Подпись	Дата		

Проектная документация разработана согласно следующим нормативным документам


- ГОСТ Р 21.1101-2013 Основные требования к проектной и рабочей документации.
- ГОСТ Р 51256-2018 Технические средства организации дорожного движения.
Разметка дорожная. Классификация. Технические требования.
- ГОСТ Р 52289-2019 Технические средства организации дорожного движения.
Правила применения дорожных знаков, разметки, светофоров, дорожных ограждений и направляющих устройств.
- ГОСТ Р 52290-2004 Технические средства организации дорожного движения.
Знаки дорожные. Общие технические требования (с Изменениями N 1, 2).
- СП 34.13330.2012 Автомобильные дороги. Актуализированная редакция СНиП 2.05.02-85*.
- СП 42.13330.2016 Градостроительство. Планировка и застройка городских и сельских поселений. Актуализированная редакция СНиП 2.07.01-89*.
- Постановление Правительства РФ от 16.02.2008 №87 Положение о составе разделов проектной документации и требования к их содержанию
- Приказ Министерства транспорта РФ от 30 июля 2020 г. N 274 “Об утверждении Правил подготовки документации по организации дорожного движения”

Согласовано							04/06-21ПОД-ПЗ	Лист
								6
Взам. инв. №								
Подп. и дата								
Инв. № подл.								
	Изм.	Кол.уч.	Лист	№Док.	Подпись	Дата		

Этап 1

Номер знака	Наименование знака	Количество	Ед. изм
1.23	Дети	3	
2.1	Главная дорога	20	
2.4	Уступите дорогу	21	
3.1	Въезд запрещен	25	
3.24 (5)	Ограничение максимальной скорости	2	
3.24 (20)	Ограничение максимальной скорости	2	
3.27	Остановка запрещена	101	
3.28	Стоянка запрещена	2	
3.29	Стоянка запрещена по нечетным числам месяца	4	
3.30	Стоянка запрещена по четным числам месяца	4	
4.1.1	Движение прямо	8	
4.1.2	Движение направо	6	
4.1.3	Движение налево	2	
4.1.6	Движение направо или налево	3	
4.3.	Круговое движение	4	
5.5	Дорога с односторонним движением	17	
5.6	Конец дороги с односторонним движением	7	
5.7.2	Въезд на дорогу с односторонним движением	8	
5.19.1/2	Пешеходный переход	56	
5.20	Искусственная неровность	9	
5.21	Жилая зона	14	
5.22	Конец жилой зоны	12	
6.4	Парковка	254	
8.2.1	Зона действия	5	
8.5.2	Рабочие дни	2	
8.6.1	Способ постановки транспортного средства на стоянку	31	
8.6.5	Способ постановки транспортного средства на стоянку	114	
8.17	Инвалиды	90	
8.24	Работает эвакуатор		

Демонтаж дорожных знаков: 0 шт

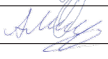Согласовано			5.19.1/2	Пешеходный переход	56			
			5.20	Искусственная неровность	9			
			5.21	Жилая зона	14			
			5.22	Конец жилой зоны	12			
			6.4	Парковка	254			
			8.2.1	Зона действия	5			
			8.5.2	Рабочие дни	2			
			8.6.1	Способ постановки транспортного средства на стоянку	31			
			8.6.5	Способ постановки транспортного средства на стоянку	114			
			8.17	Инвалиды	90			
Взам. инв. №			8.24	Работает эвакуатор				
	Демонтаж дорожных знаков: 0 шт							
Подп. и дата						04/06-21ПОД-ВДЗ		
Инв. № подл.	Изм.	Кол.уч.	Лист	№Док.	Подпись	Дата		
	Разработал		Агапов			06.2021		
	ГИП		Мухортиков			06.2021		
Ведомость объемов работ по дорожным знакам						Стадия	Лист	Листов
						Р	7	13

Этап 1

№ пп	Характеристика конструкции	Единица	Мах кол-во по проекту	Монтаж
1	Стойка дорожного знака оцинкованная (толщиной 3.5 мм, d=76мм, L=5м)	шт	554	554


№ пп	Характеристика конструкции	Единица	Мах кол-во по проекту	Монтаж
1	Фундаменты под стойки дорожных знаков из монолитного бетона В15	шт	554	554

Через 30-60 минут допустается монтаж знаков

Установка ограждений - 0 п.м.


[illegible]

Примечание:
ширина проезжей части:
11-17 метров (14 метров) - 5 полос;

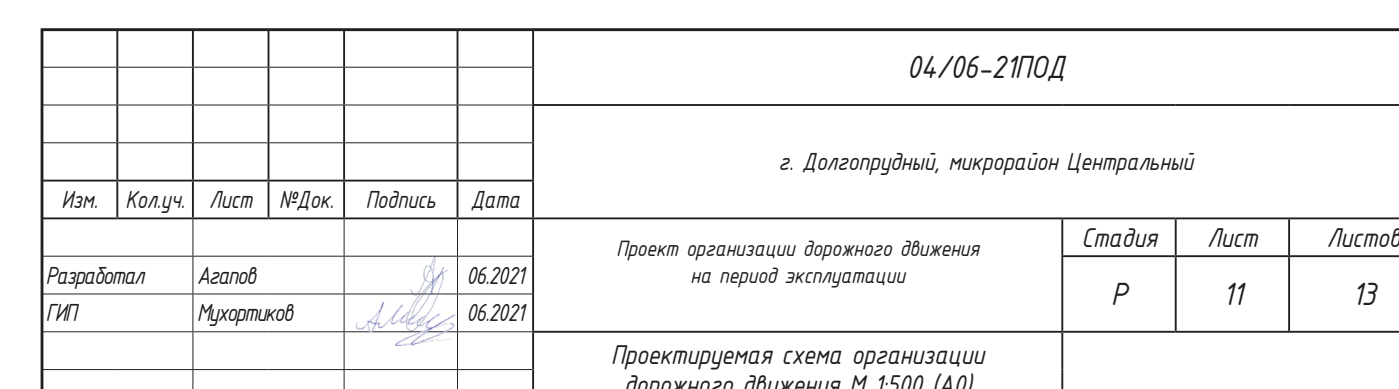



Формат А0 (841 мм х 1189 мм)

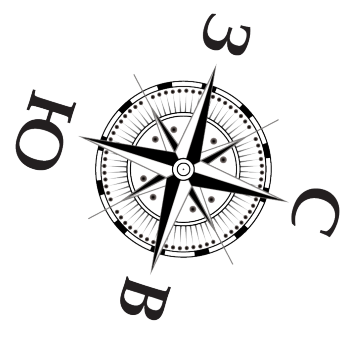

Изм.	Кол-во	Лист	МШДж	Подпись	Дата

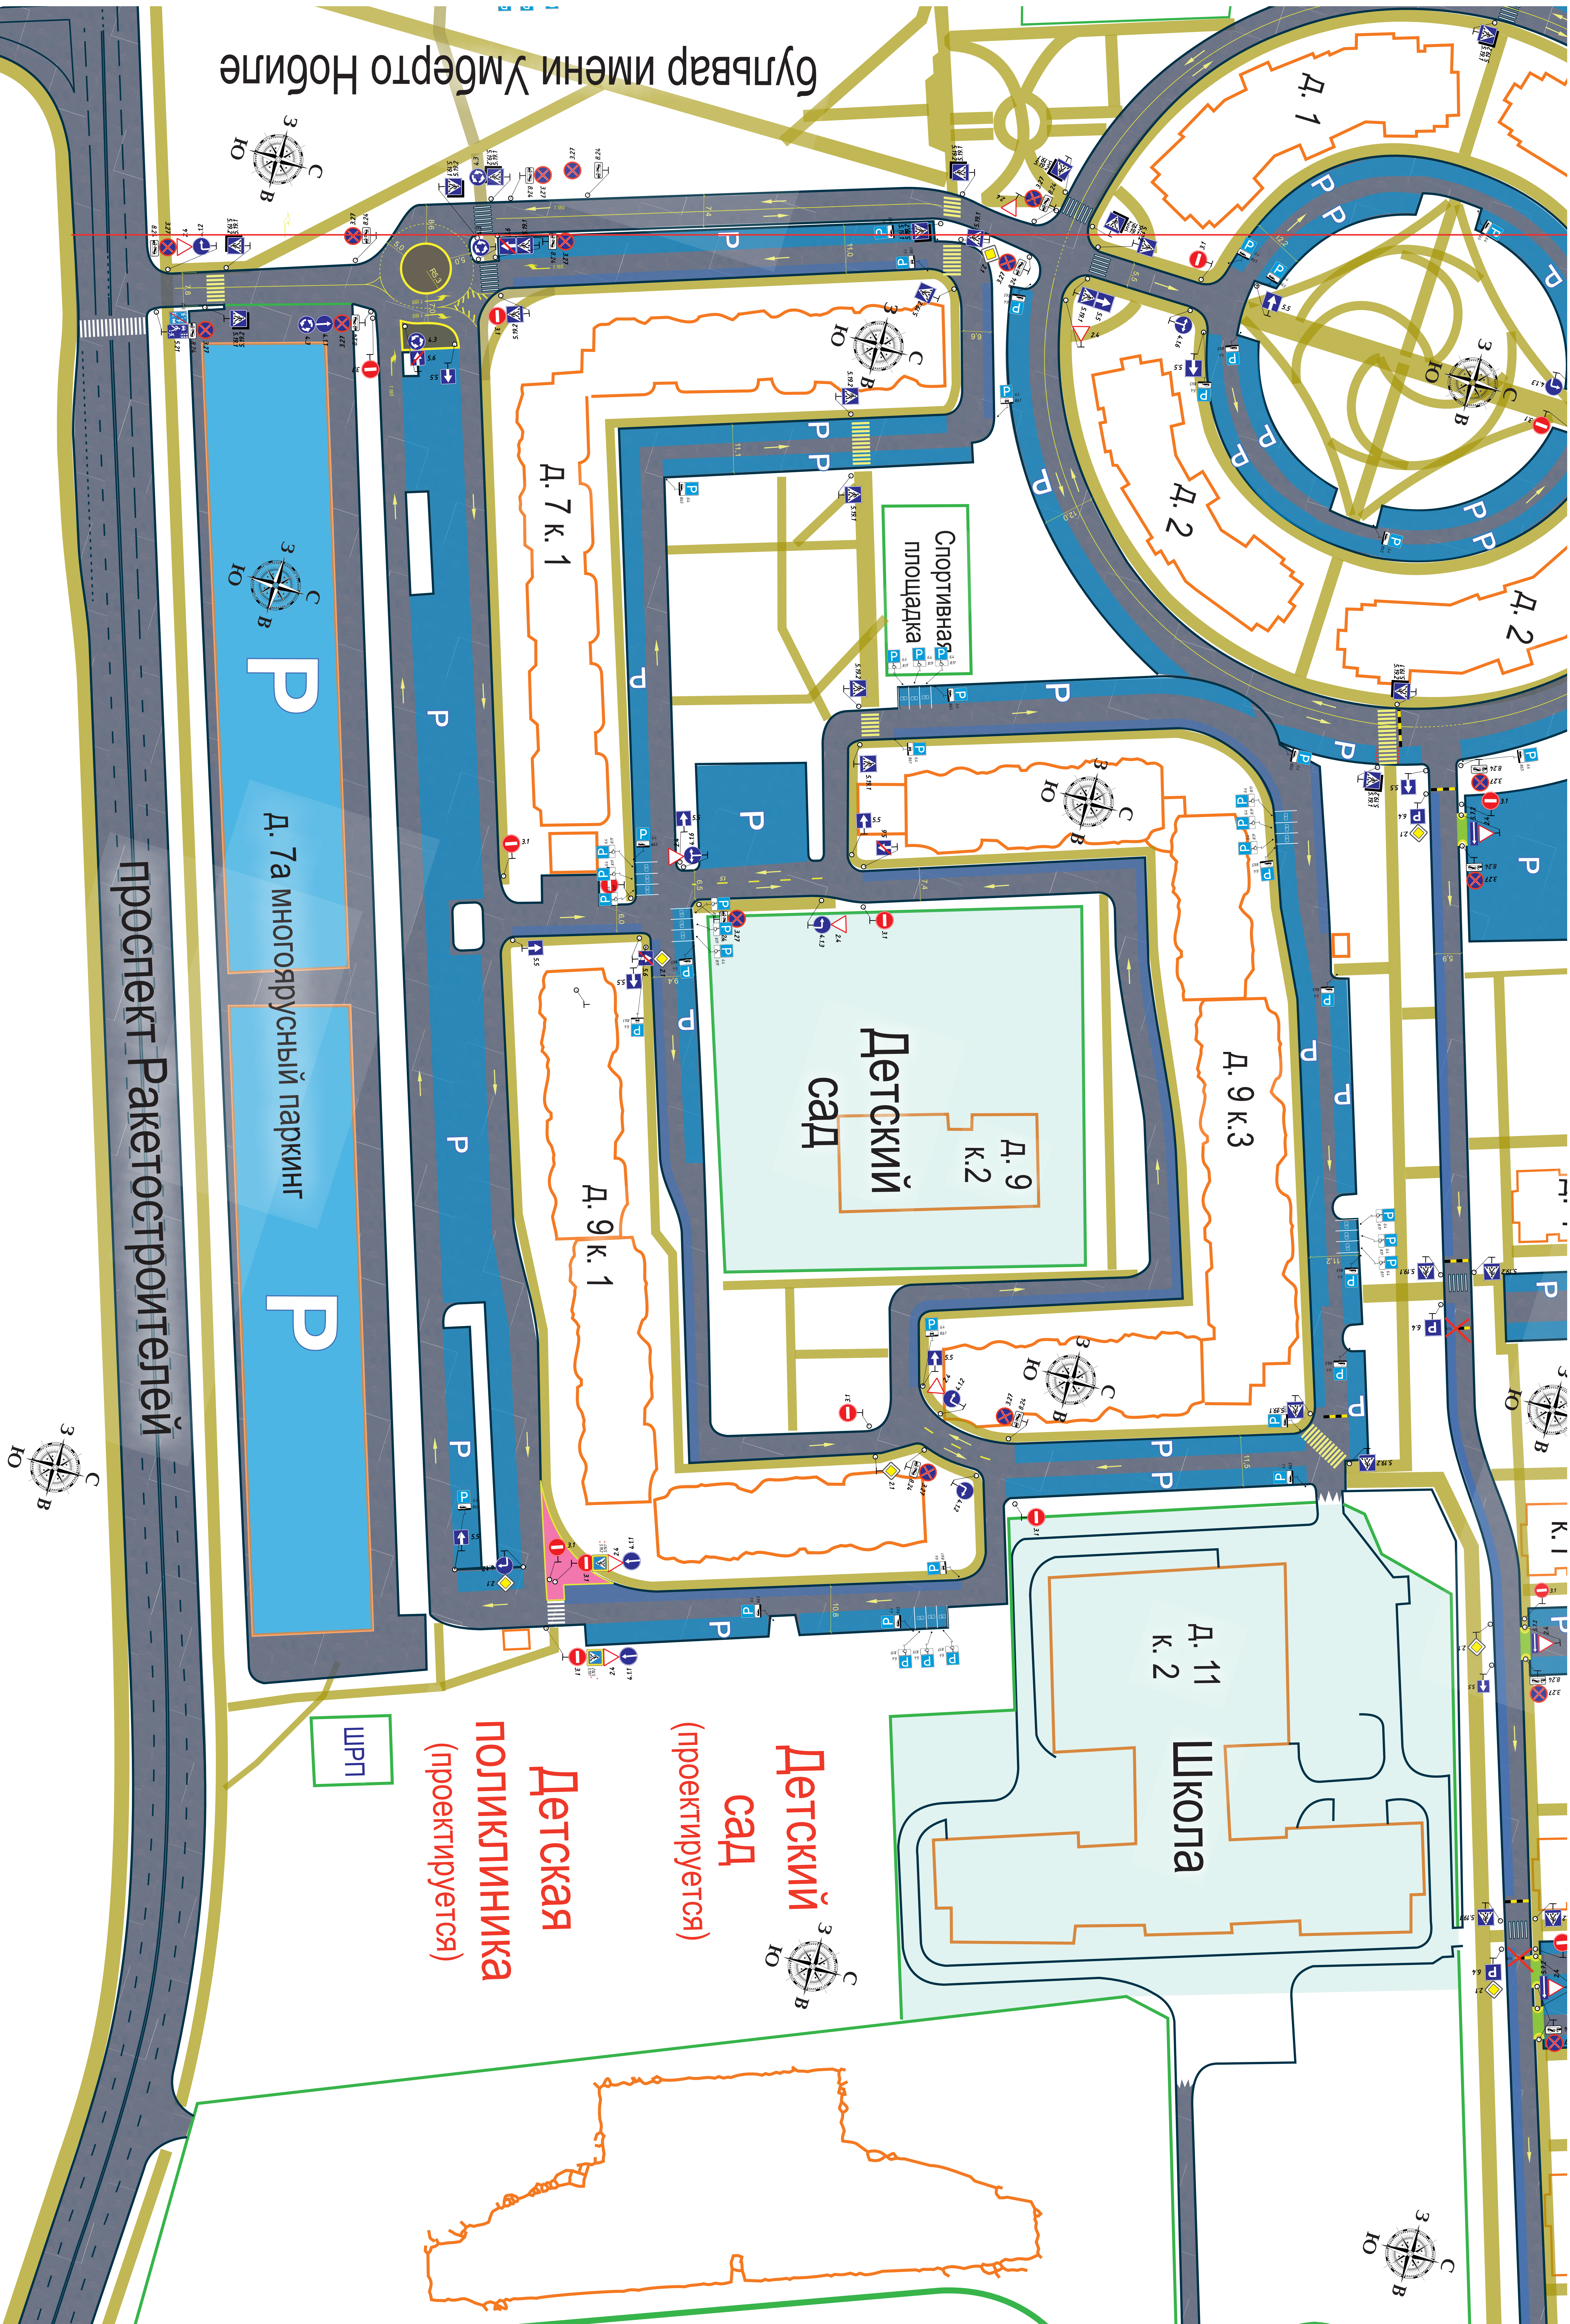

бульвар имени Умберто Нобиле

проспект Ракетостроителей







Детский сад

Школа

Детская поликлиника
(проектируется)

Детский сад
(проектируется)

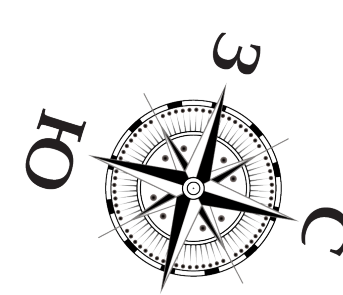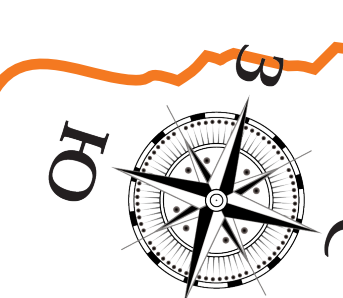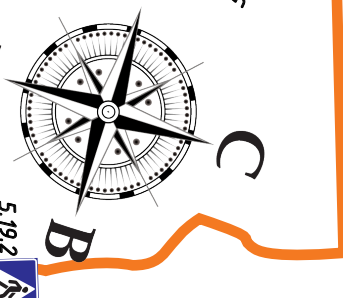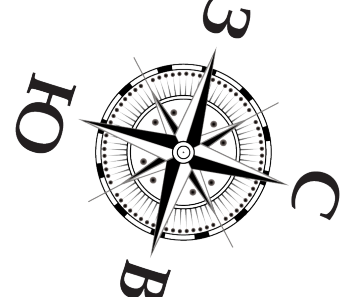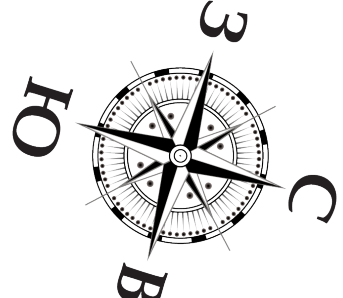

Страница	Лист	Листов	Р	13	13

Формат А0 (841 мм х 1189 мм)

